


- Panoramamuseum
- Geltungsbereich Bebauungsplan**
- Geltungsbereich A
- Geltungsbereich B


Projekt:	<b>Bebauungsplan "Verlagerung Pkw-Parkplatz Panoramamuseum"</b> Umweltbericht als gesonderter Teil der Begründung		
Planbezeichnung:	Übersichtsplan		
	Anlage: 1	Maßstab: 1 : 5.000	
Träger der Planung:	Stadt Bad Frankenhausen Markt 1 06567 Bad Frankenhausen		
Bearbeiter:	M. Gemeinhardt	Zeichner:	M. Gemeinhardt
Datum:	20.03.2023	Projekt-Nr.:	65/22
		G & P Umweltplanung GbR Dittelstedter Grenze 3 99099 Erfurt  Tel.: 0361 / 6532782 Fax: 0361 / 6532242	



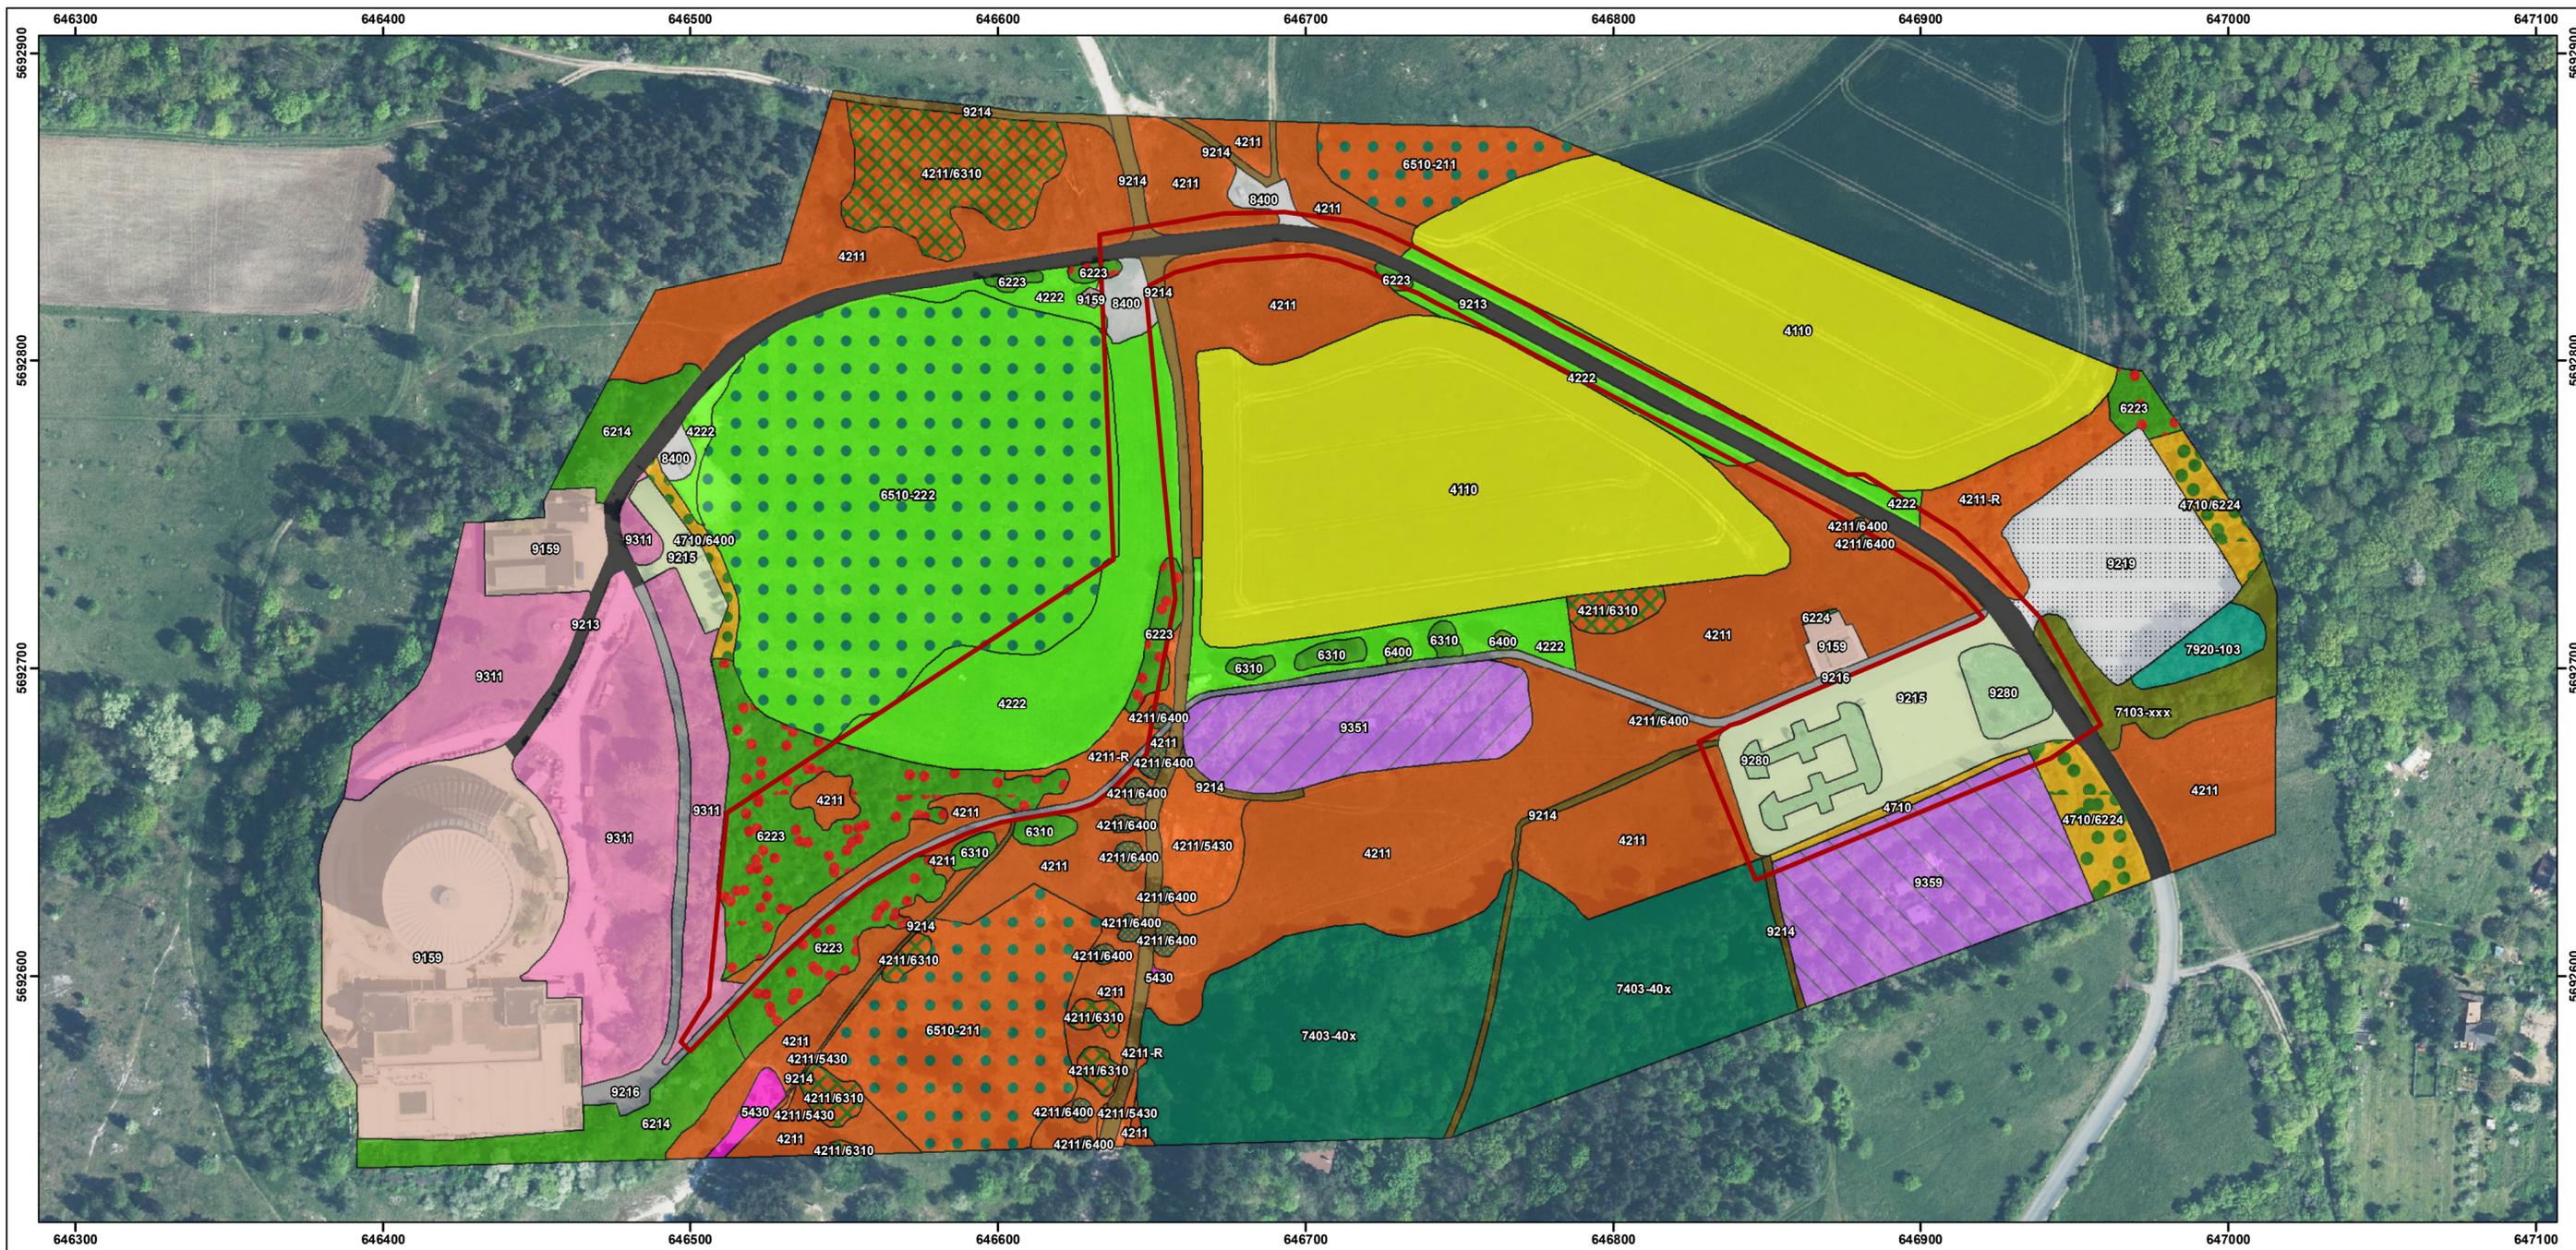

	Geltungsbereich Bebauungsplan		4710/6400 - Komplexbiotop aus ruderalen Säumen und Einzelbäumen		8400 - offene Flächen, Rohbodenstandorte
<b>Biotoptypen</b>			5430 - Badlands		9159 - sonstige Flächen mit besonderer baulicher Prägung
	4110 - Ackerland		6214 - sonstiges naturnahes Feldgehölz		9213 - sonstige Straße
	4211 - Trocken-/Halbtrockenrasen, basiphil		6223 - Trockengebüsch		9214 - Weg, unversiegelt
	4211-R - Trocken-/Halbtrockenrasen, basiphil (ruderalisiert)		6224 - Laubgebüsch frischer Standorte		9215 - Parkplatz
	4211/5430 - Trocken-/Halbtrockenrasen, basiphil im Komplex mit Badlands		6310 - Baumgruppe		9216 - Weg, versiegelt
	4211/6310 - Halbtrockenrasen, von Baumgruppe überschirmt		6400 - Einzelbaum		9219 - sonstige Straßenverkehrsflächen
	4211/6400 - Halbtrockenrasen, von Einzelbaum überschirmt		6510-211 - Streuobstbestand auf Halbtrockenrasen		9280 - Verkehrsbegleitgrün
	4222 - mesophiles Grünland, frisch bis mäßig trocken		6510-222 - Streuobstbestand auf mesophilem Grünland		9311 - gestaltete Park- oder Grünanlage
	4710 - Staudenflur/Ruderalflur frischer Standorte		7103-xxx - kulturbestimmter Laubmischwald		9351 - Garten in Nutzung
	4710/6224 - Komplexbiotop aus ruderalen Säumen und Laubgebüsch frischer Standorte		7403-40x - kulturbestimmter Laub-Nadel-Mischwald		9359 - Gartenbrache
			7920-103 - Zitterpappel-Pionierwald		

Projekt:	<b>Bebauungsplan "Verlagerung Pkw-Parkplatz Panoramamuseum"</b> Umweltbericht als gesonderter Teil der Begründung		
Planbezeichnung:	Bestandsplan Biotoptypen		
	Anlage: 3	Maßstab: 1 : 1.500	
Träger der Planung:	Stadt Bad Frankenhausen Markt 1 06567 Bad Frankenhausen		
Bearbeiter:	M. Gemeinhardt	Zechner:	M. Gemeinhardt
Datum:	20.03.2023	Projekt-Nr.:	65/22
		G & P Umweltplanung GbR Dittelstedter Grenze 3 99099 Erfurt Tel.: 0361 / 6532782 Fax: 0361 / 6532242	

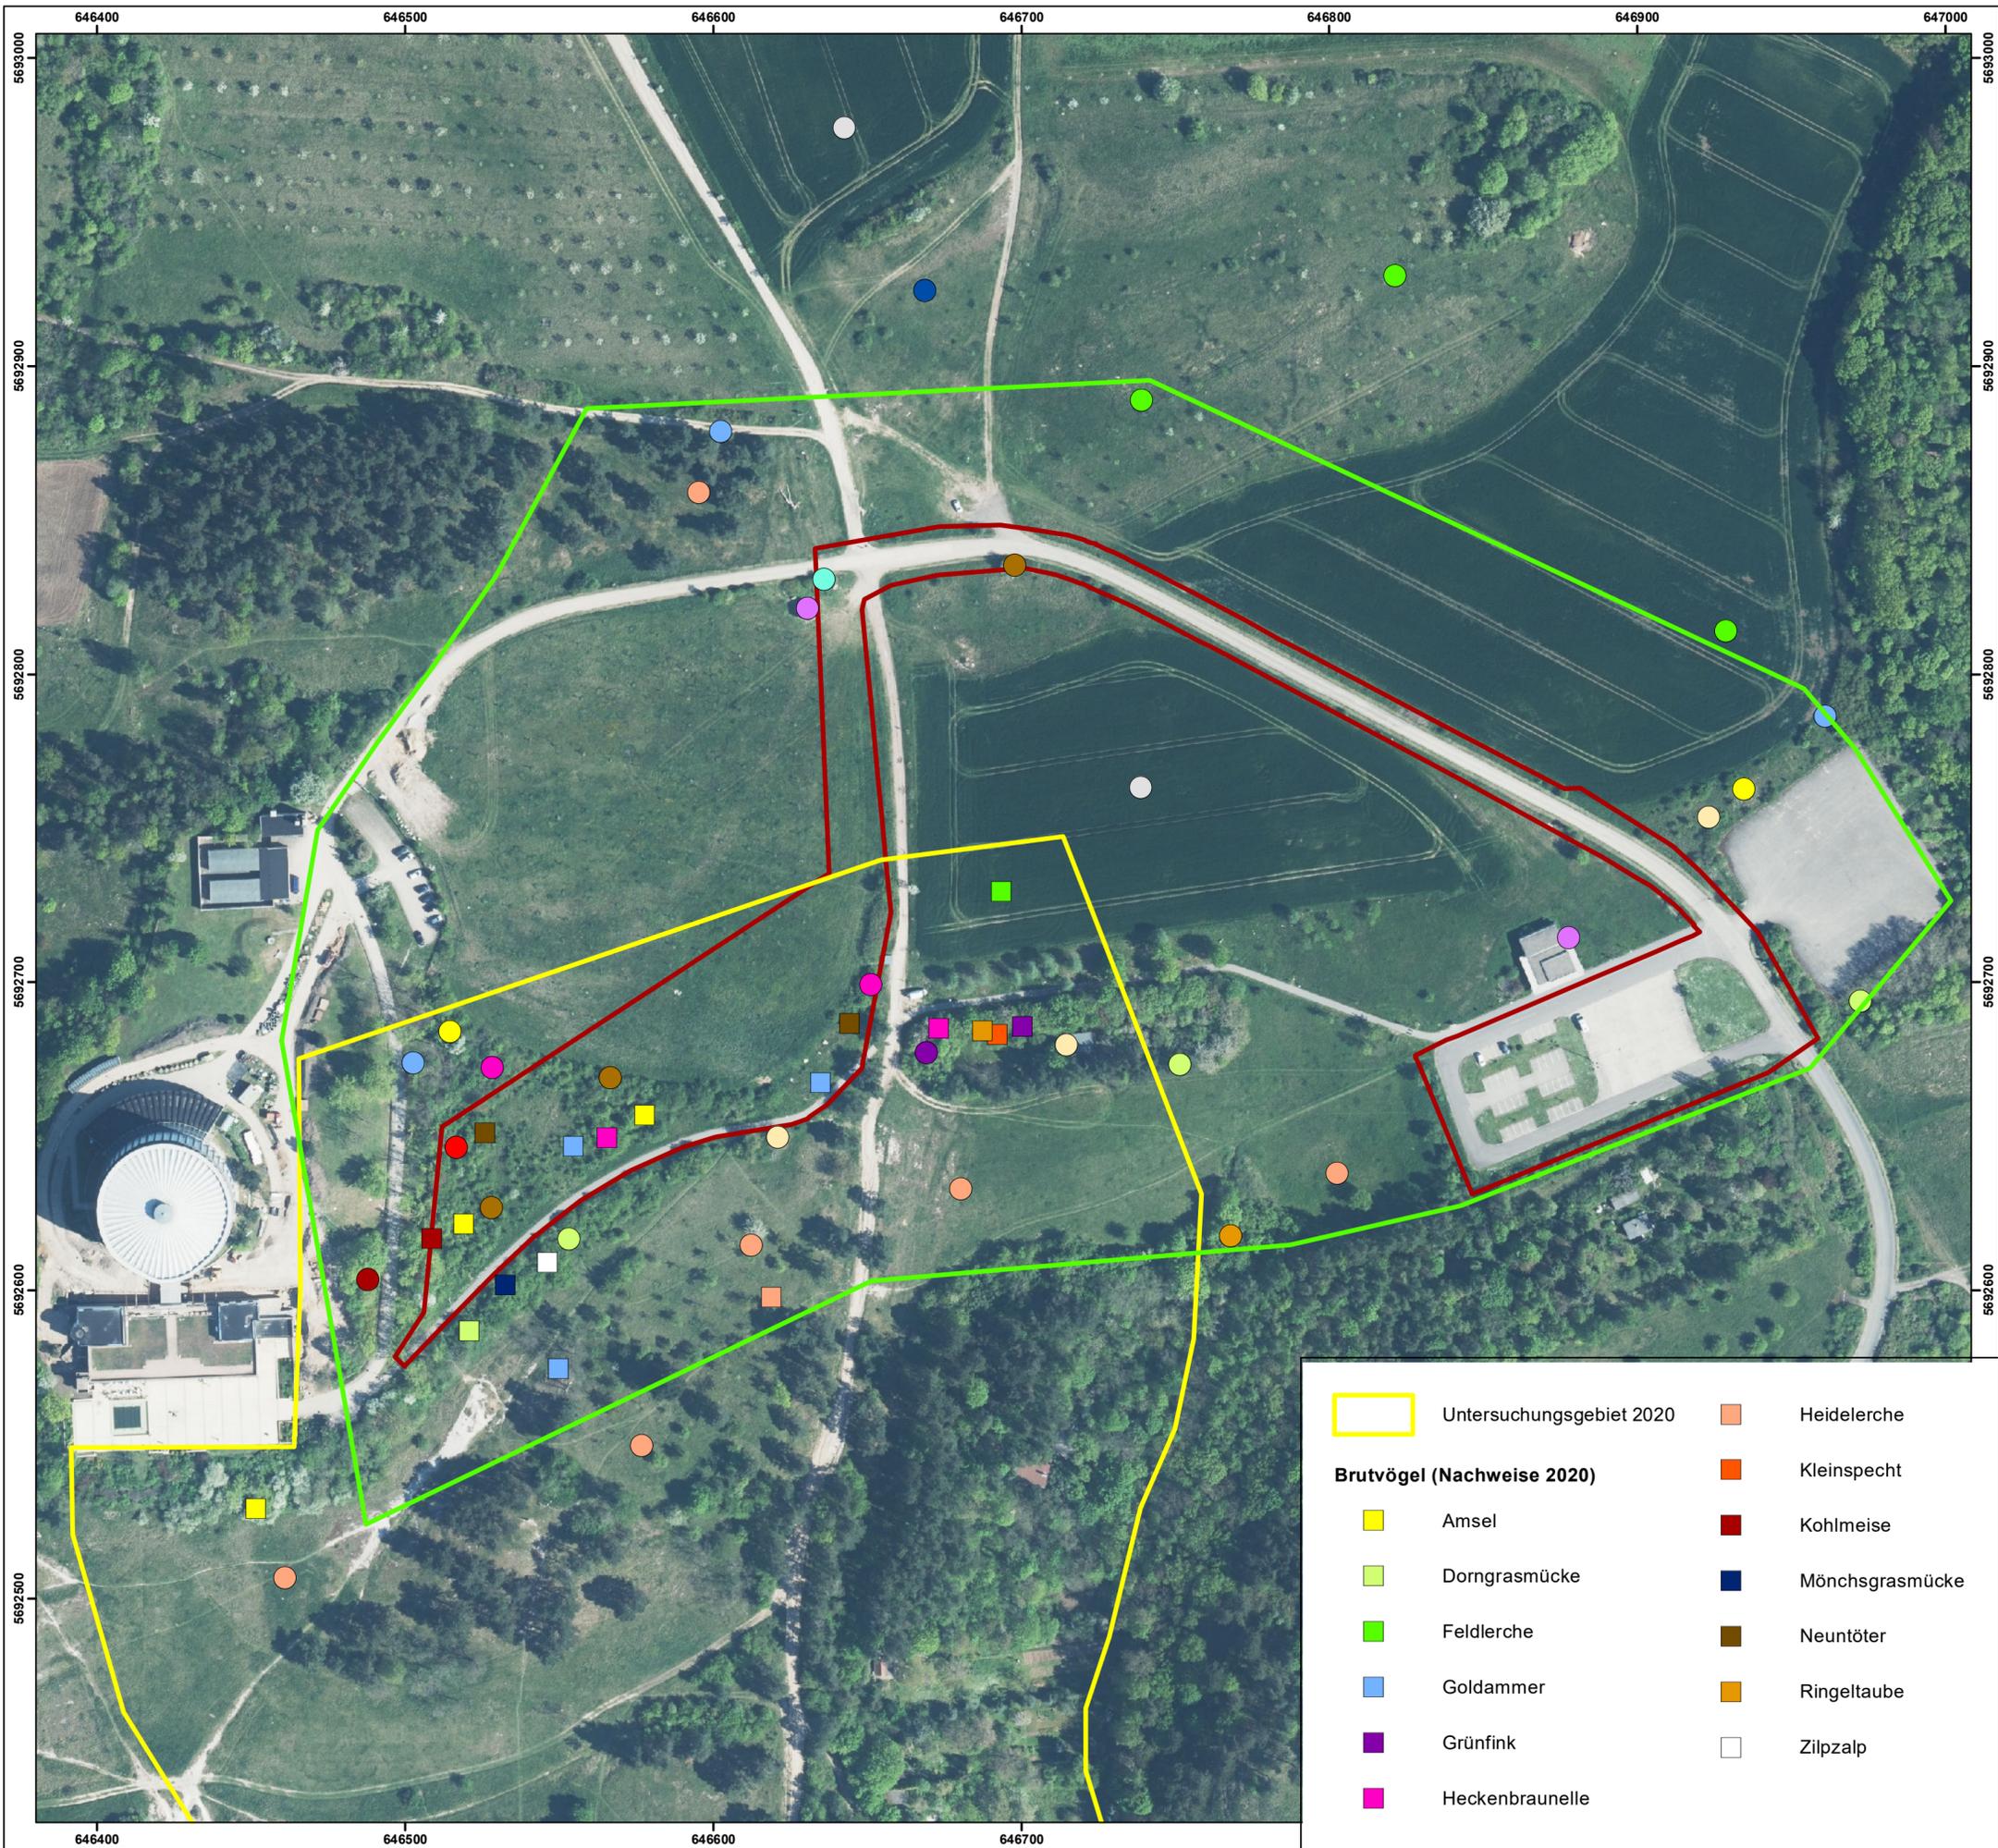

Geltungsbereich Bebauungsplan

Untersuchungsgebiet 2022

**Brutvögel (Nachweise 2022)**

- Amsel
- Dorngrasmücke
- Feldlerche
- Gartengrasmücke
- Goldammer
- Grauammer
- Grünfink
- Haussperling
- Heckenbraunelle
- Heidelerche
- Jagdfasan
- Kohlmeise
- Neuntöter
- Ringeltaube
- Rotkehlchen
- Wachtel

Untersuchungsgebiet 2020


**Brutvögel (Nachweise 2020)**

- Amsel
- Dorngrasmücke
- Feldlerche
- Goldammer
- Grünfink
- Heckenbraunelle
- Heidelerche
- Kleinspecht
- Kohlmeise
- Mönchsgrasmücke
- Neuntöter
- Ringeltaube
- Zilpzalp

Projekt:	<b>Bebauungsplan "Verlagerung Pkw-Parkplatz Panoramamuseum"</b> Umweltbericht als gesonderter Teil der Begründung		
Planbezeichnung:	Bestandsplan Brutvögel		
	Anlage: 4	Maßstab: 1 : 1.500	
Träger der Planung:	Stadt Bad Frankenhausen Markt 1 06567 Bad Frankenhausen		
Bearbeiter:	M. Gemeinhardt	Zeichner:	M. Gemeinhardt
Datum:	20.03.2023	Projekt-Nr.:	65/22

**G & P**  
UMWELTPLANUNG

G & P Umweltplanung GbR  
Dittelstedter Grenze 3  
99099 Erfurt  
Tel.: 0361 / 6532782  
Fax: 0361 / 6532242

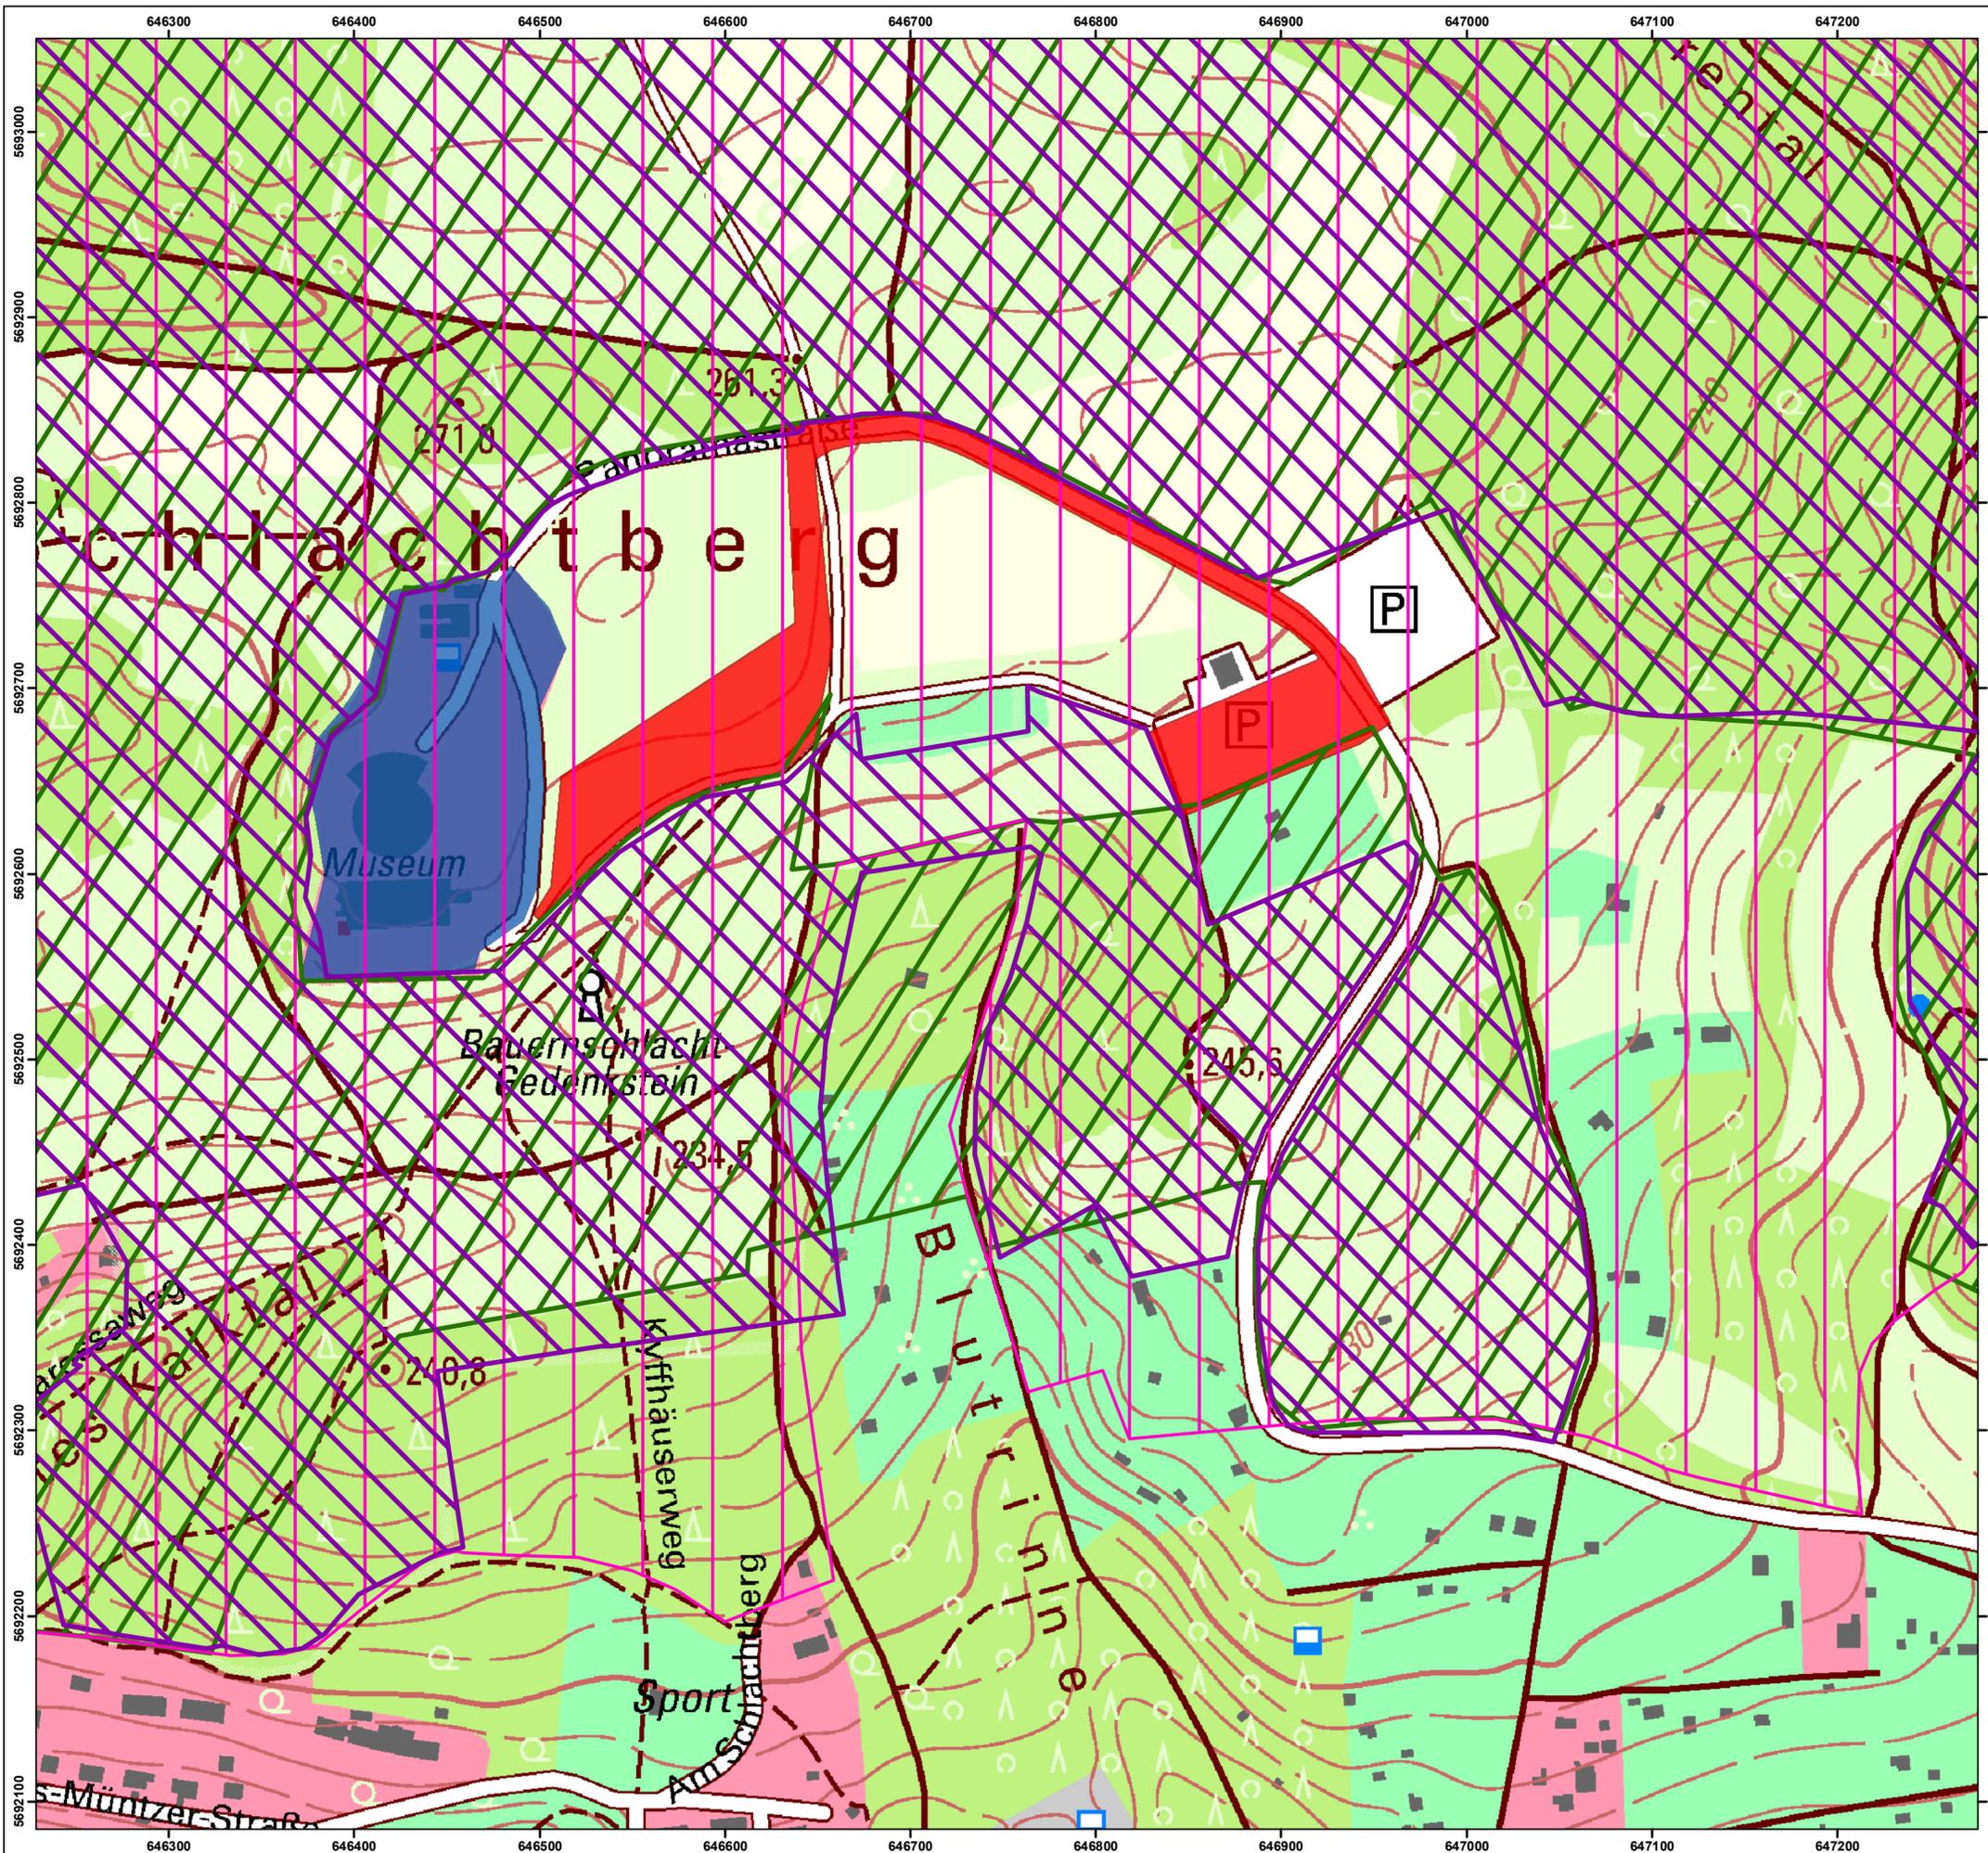


- Panoramamuseum
- Geltungsbereich Bebauungsplan
- Naturschutzrechtliche Schutzgebiete**
- FFH-Gebiet "Kyffhäuser-Badraer Schweiz-Solwiesen" / Vogelschutzgebiet "Kyffhäuser-Badraer Schweiz-Helgestausee"
- Naturschutzgebiet "Süd-Ost-Kyffhäuser"
- Landschaftsschutzgebiet "Kyffhäuser"
- gesamter Karten-ausschnitt Naturpark "Kyffhäuser"

Projekt:	<b>Bebauungsplan "Verlagerung Pkw-Parkplatz Panoramamuseum"</b> Umweltbericht als gesonderter Teil der Begründung		
Planbezeichnung:	Naturschutzrechtliche Schutzgebiete		
	Anlage: 3	Maßstab: 1 : 2.500	
Träger der Planung:	Stadt Bad Frankenhausen Markt 1 06567 Bad Frankenhausen		
Bearbeiter:	M. Gemeinhardt	Zechner:	M. Gemeinhardt
Datum:	20.03.2023	Projekt-Nr.:	65/22

G & P


UMWELTPLANUNG

G & P Umweltplanung GbR  
Dittelstedter Grenze 3  
99099 Erfurt  
Tel.: 0361 / 6532782  
Fax: 0361 / 6532242

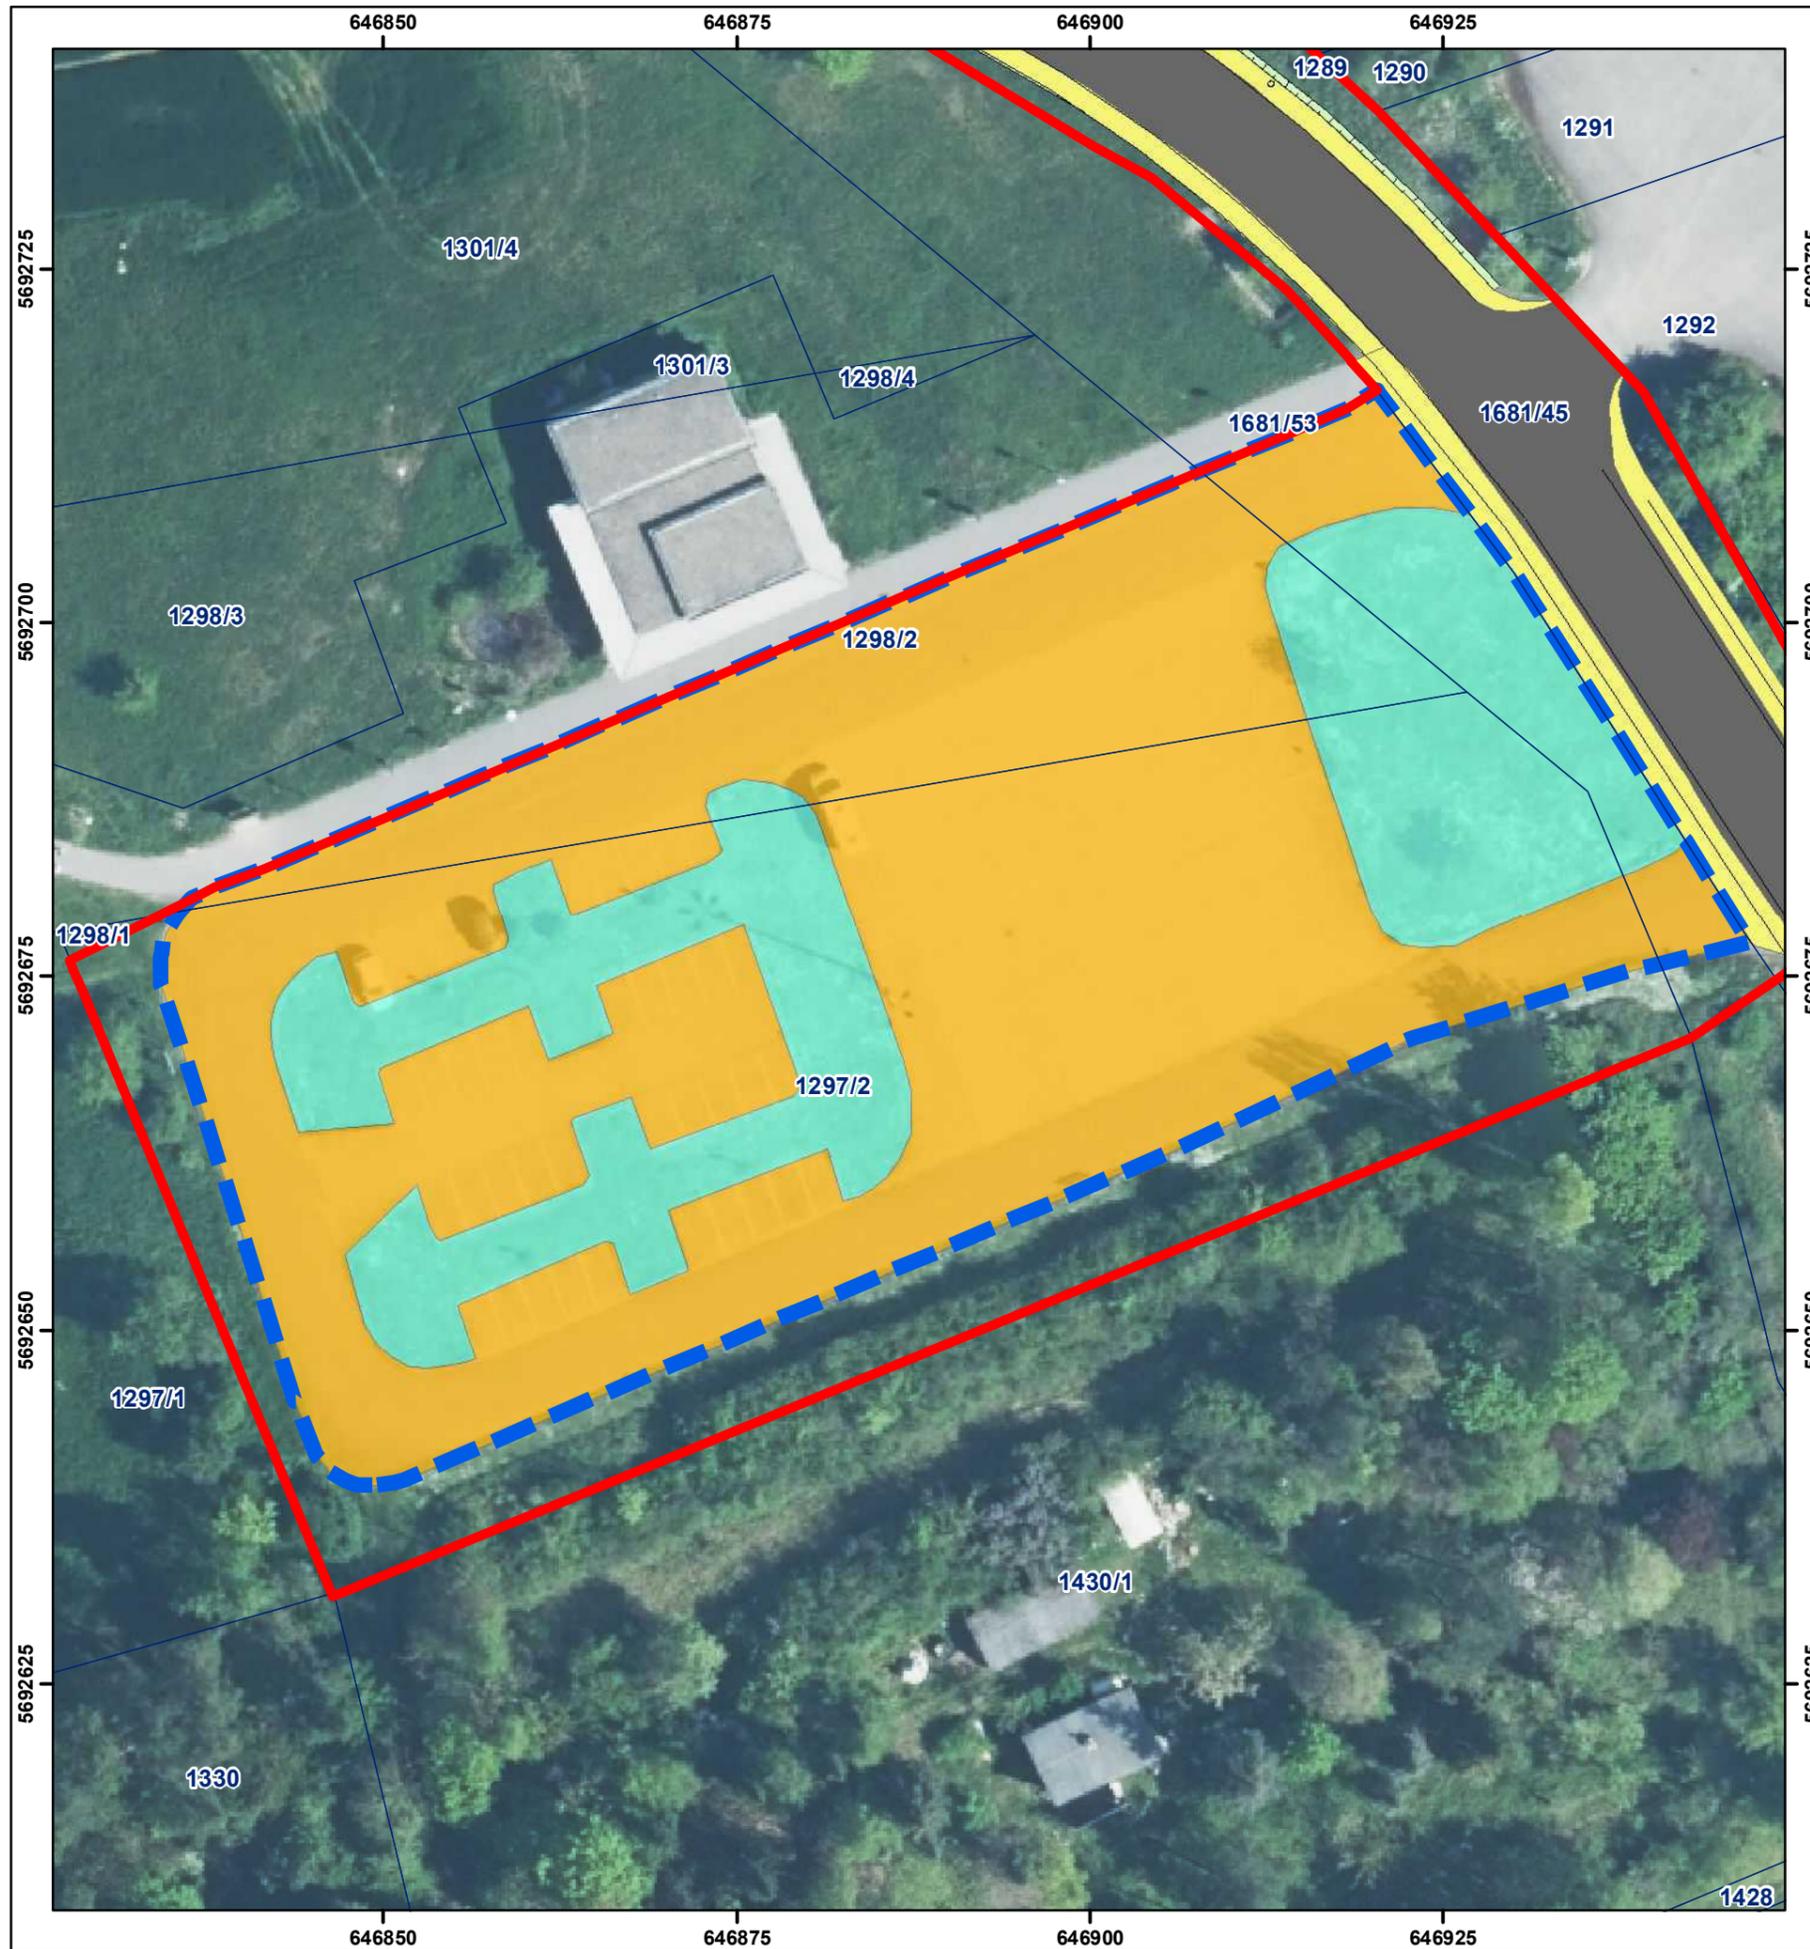

- Geltungsbereich Bebauungsplan
  
- im Geltungsbereich geplante Baumaßnahmen**
- Straßenverkehrsfläche: Fahrbahn  
Panoramastraße und Zufahrt
- Straßenverkehrsfläche: Bankette
- Einschnitt- und Aufschüttungsböschungen
  
- Kompensationsmaßnahme K1**
- Grenze der Maßnahmefläche
- Entwicklung Halbtrockenrasen aus entsiegelter Fläche
- Entwicklung Halbtrockenrasen aus trockener Rasenfläche

Projekt:	<b>Bebauungsplan "Verlagerung Pkw-Parkplatz Panoramamuseum"</b> Umweltbericht als gesonderter Teil der Begründung		
Planbezeichnung:	Detaillageplan Kompensationsmaßnahme K1		
	Anlage: 6	Maßstab: 1 : 500	
Träger der Planung:	Stadt Bad Frankenhausen Markt 1 06567 Bad Frankenhausen		
Bearbeiter:	M. Gemeinhardt	Zeichner:	M. Gemeinhardt
Datum:	20.03.2023	Projekt-Nr.:	65/22
<b>G &amp; P UMWELTPLANUNG</b>		G & P Umweltplanung GbR Dittelstedter Grenze 3 99099 Erfurt  Tel.: 0361 / 6532782 Fax: 0361 / 6532242	

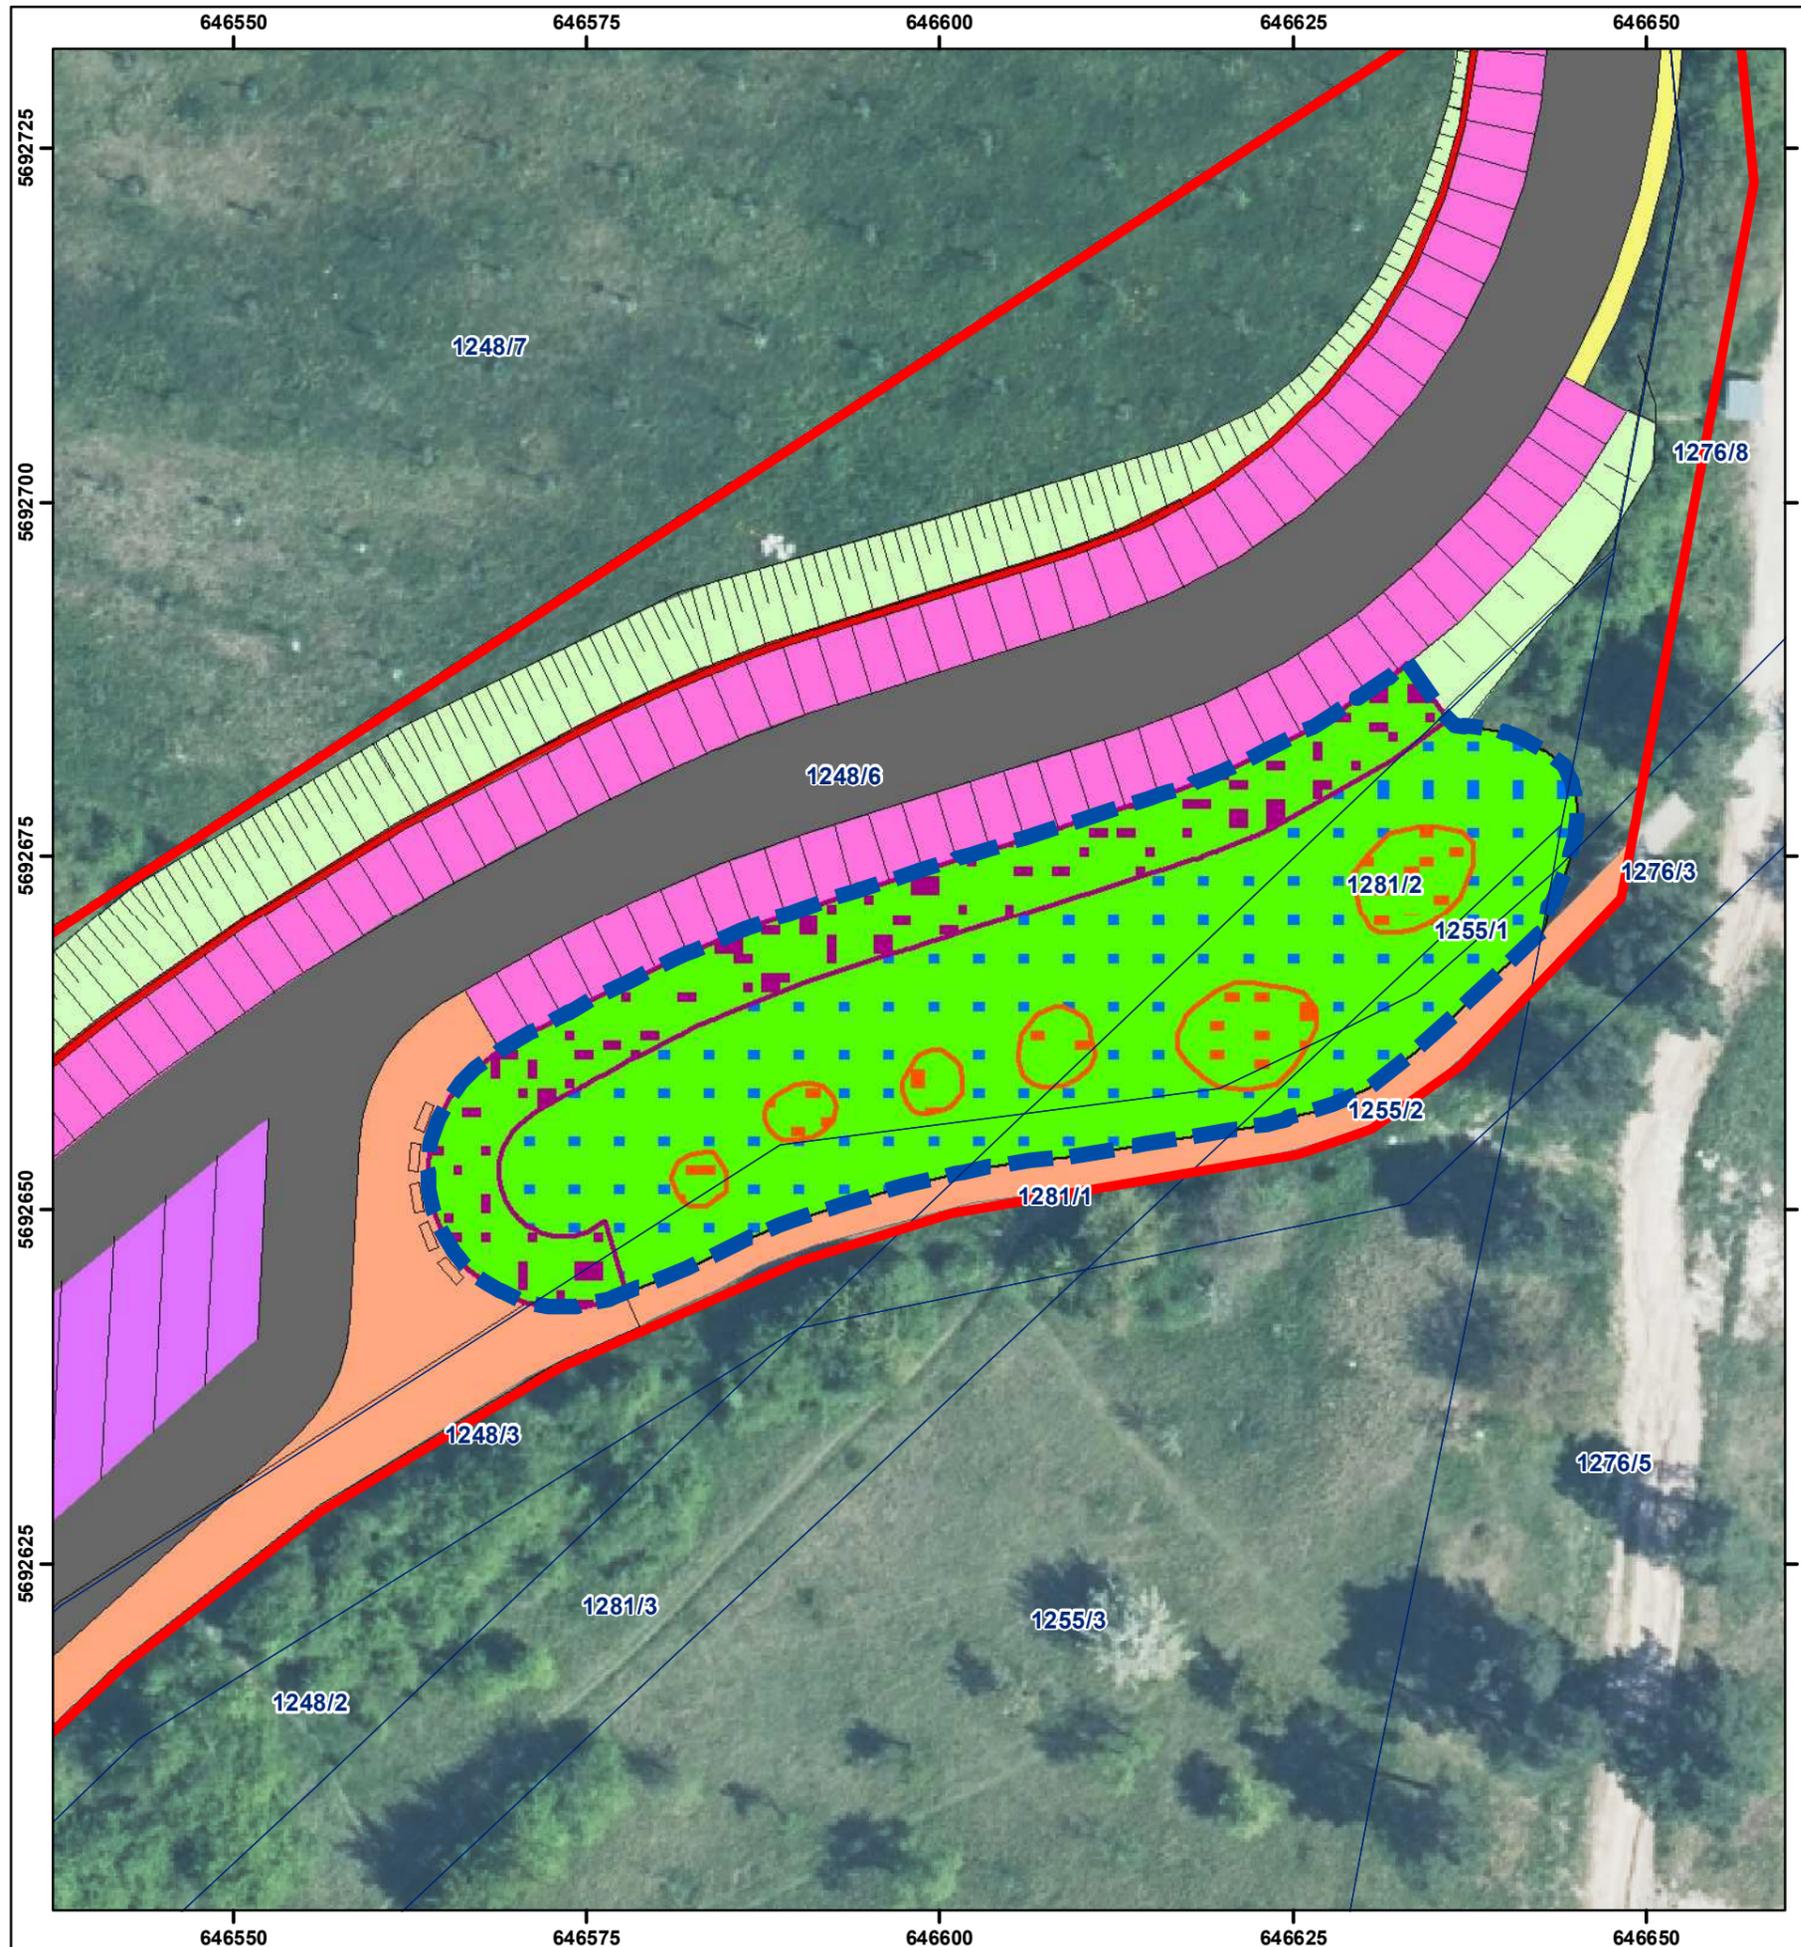

Geltungsbereich Bebauungsplan


**im Geltungsbereich geplante Baumaßnahmen**

- Straßenverkehrsfläche: Fahrbahn Panoramastraße und Zufahrt
- Straßenverkehrsfläche: Fahrbahn Wirtschaftsweg
- Straßenverkehrsfläche: Bankette
- PKW-Stellplätze
- Bus-Stellplätze
- Fußweg
- Stützwand
- Einschnitt- und Aufschüttungsböschungen

**Kompensationsmaßnahme K2**

- Grenze der Maßnahmefläche
- Strauchpflanzung auf 5 m Breite
- Pflanzung von Strauchgruppen
- Ansaat von Halbtrockenrasen, Zulassen der Sukzession


Projekt:	<b>Bebauungsplan</b> <b>"Verlagerung Pkw-Parkplatz</b> <b>Panoramamuseum"</b> Umweltbericht als gesonderter Teil der Begründung		
Planbezeichnung:	Detaillageplan Kompensationsmaßnahme K2		
	Anlage: 7	Maßstab: 1 : 500	
Träger der Planung:	Stadt Bad Frankenhausen Markt 1 06567 Bad Frankenhausen		
Bearbeiter:	M. Gemeinhardt	Zeichner:	M. Gemeinhardt
Datum:	20.03.2023	Projekt-Nr.:	65/22
		G & P Umweltplanung GbR Dittelstedter Grenze 3 99099 Erfurt  Tel.: 0361 / 6532782 Fax: 0361 / 6532242	

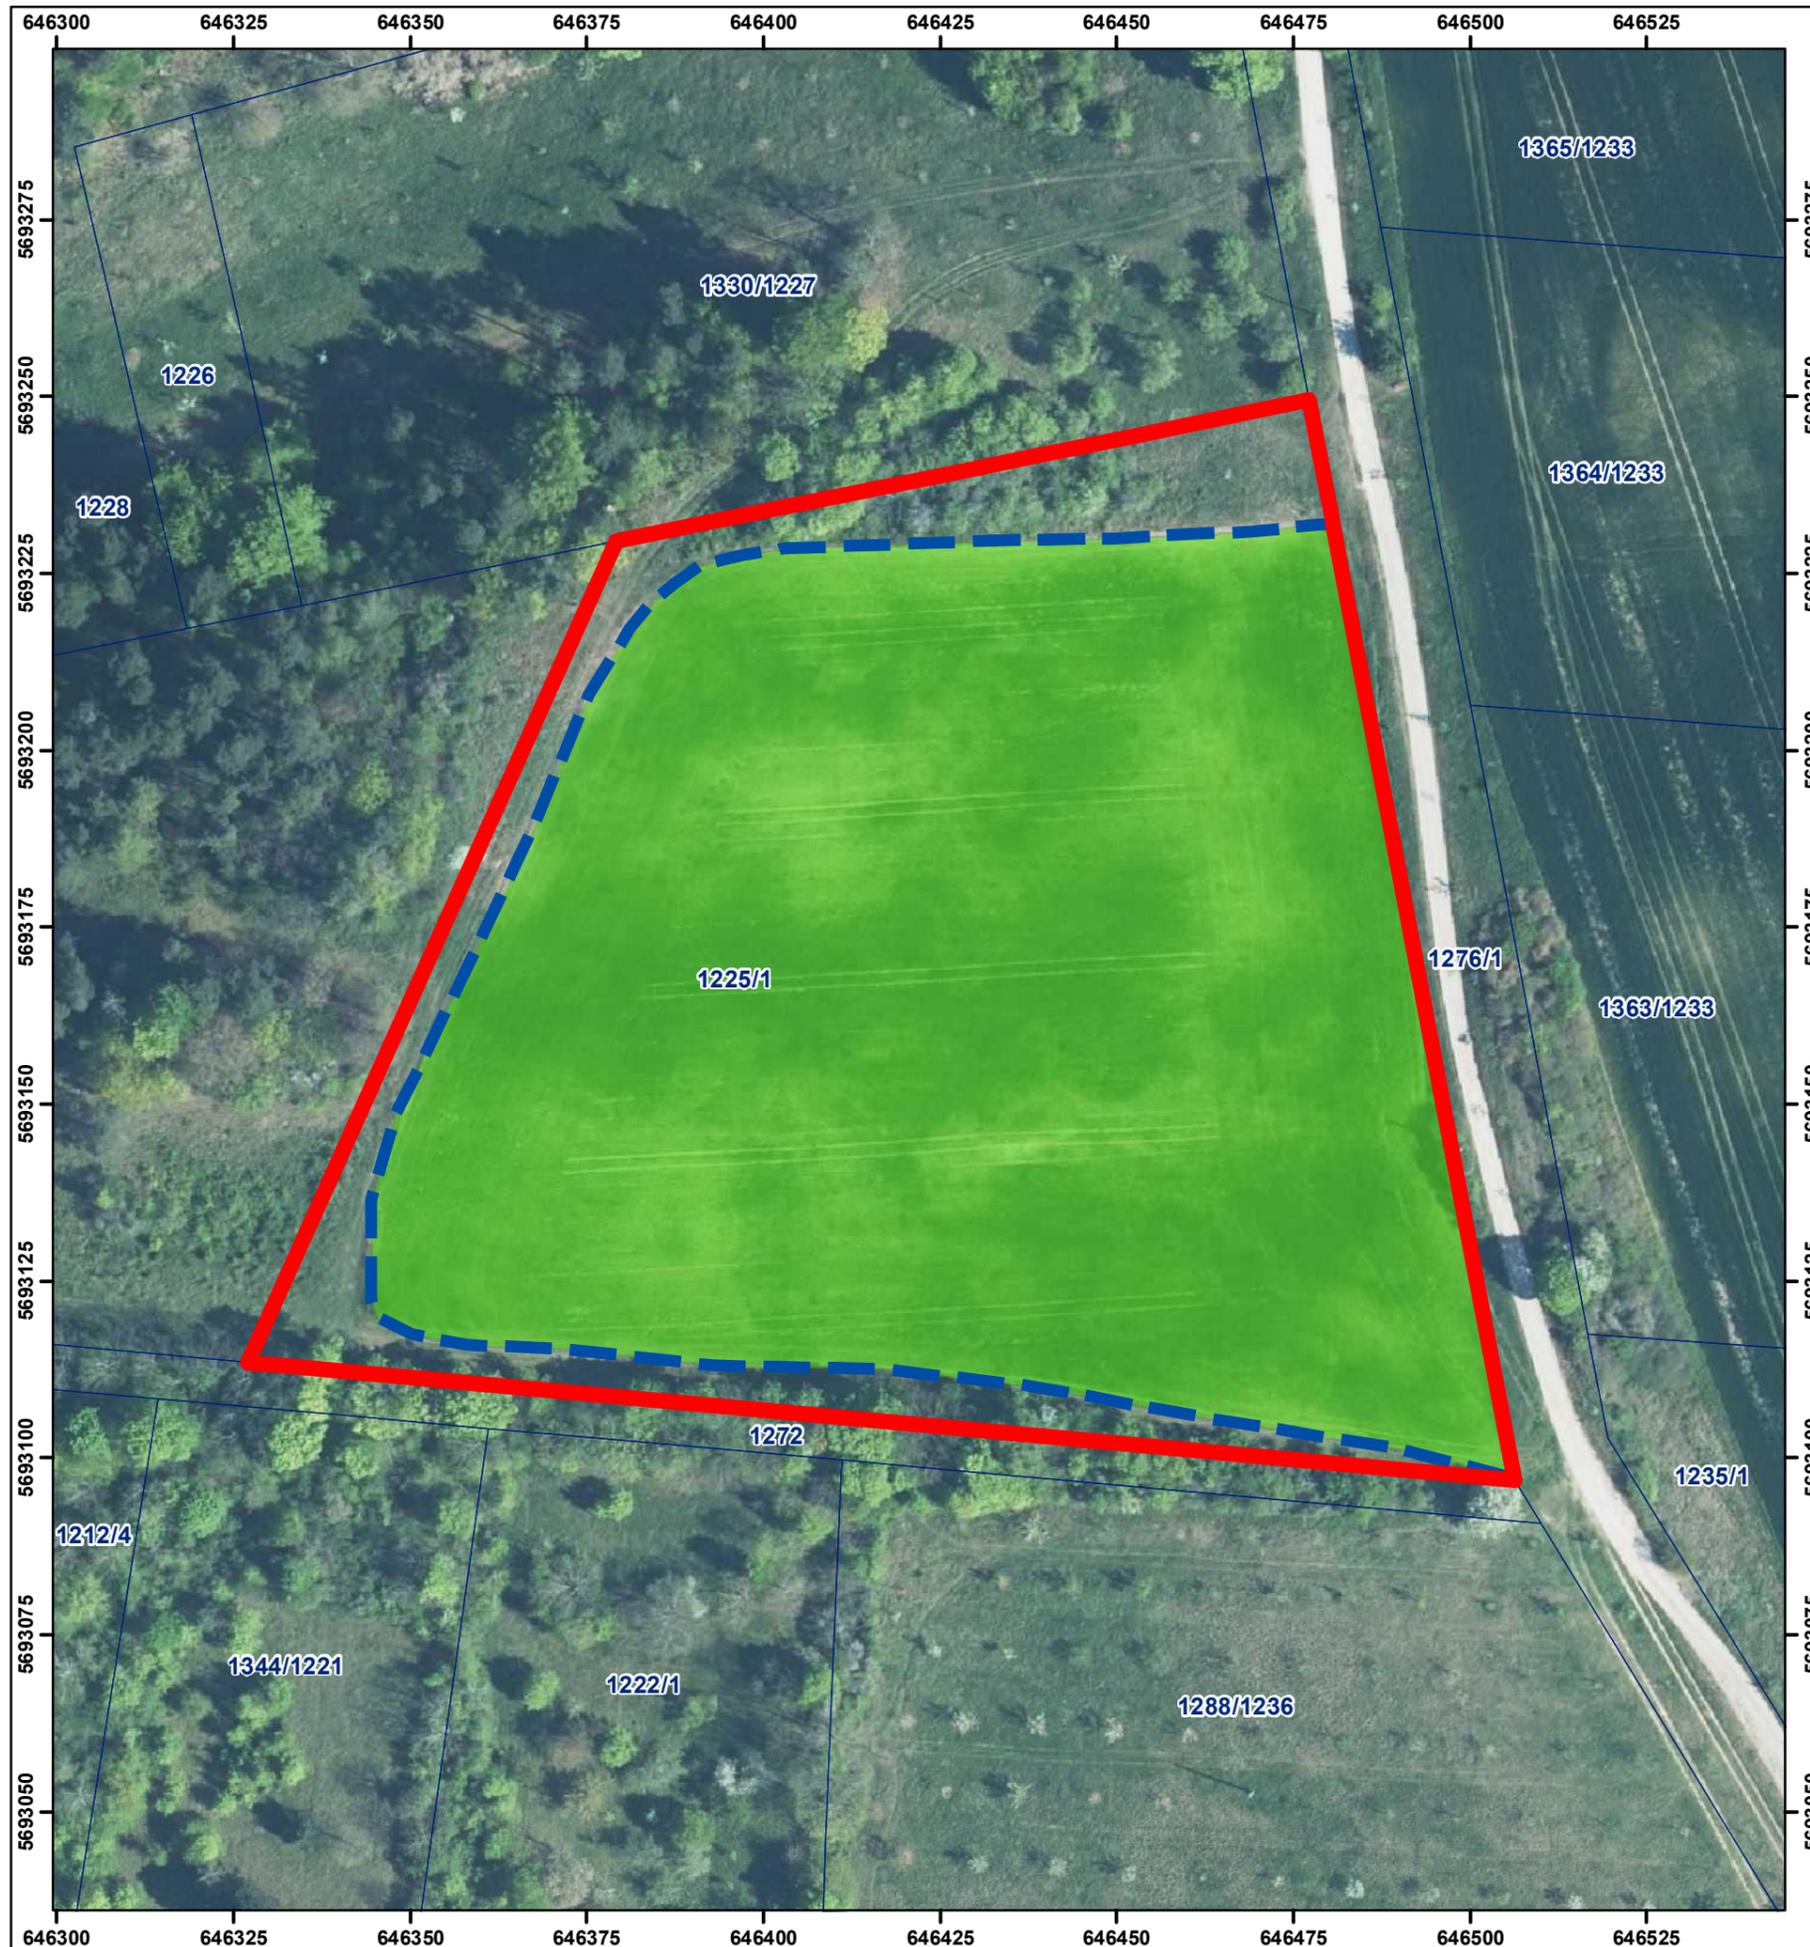

 Geltungsbereich Bebauungsplan  
(Geltungsbereich B)

**Kompensationsmaßnahme K3**

 Grenze der Maßnahmefläche

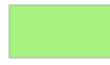 Entwicklung von magerer Frischwiese aus  
Ackerland

Projekt:	<b>Bebauungsplan "Verlagerung Pkw-Parkplatz Panoramamuseum"</b> Umweltbericht als gesonderter Teil der Begründung		
Planbezeichnung:	Detaillageplan Kompensationsmaßnahme K3		
	Anlage: 8	Maßstab: 1 : 1.000	
Träger der Planung:	Stadt Bad Frankenhausen Markt 1 06567 Bad Frankenhausen		
Bearbeiter:	M. Gemeinhardt	Zeichner:	M. Gemeinhardt
Datum:	20.03.2023	Projekt-Nr.:	65/22
		G & P Umweltplanung GbR Dittelstedter Grenze 3 99099 Erfurt  Tel.: 0361 / 6532782 Fax: 0361 / 6532242	