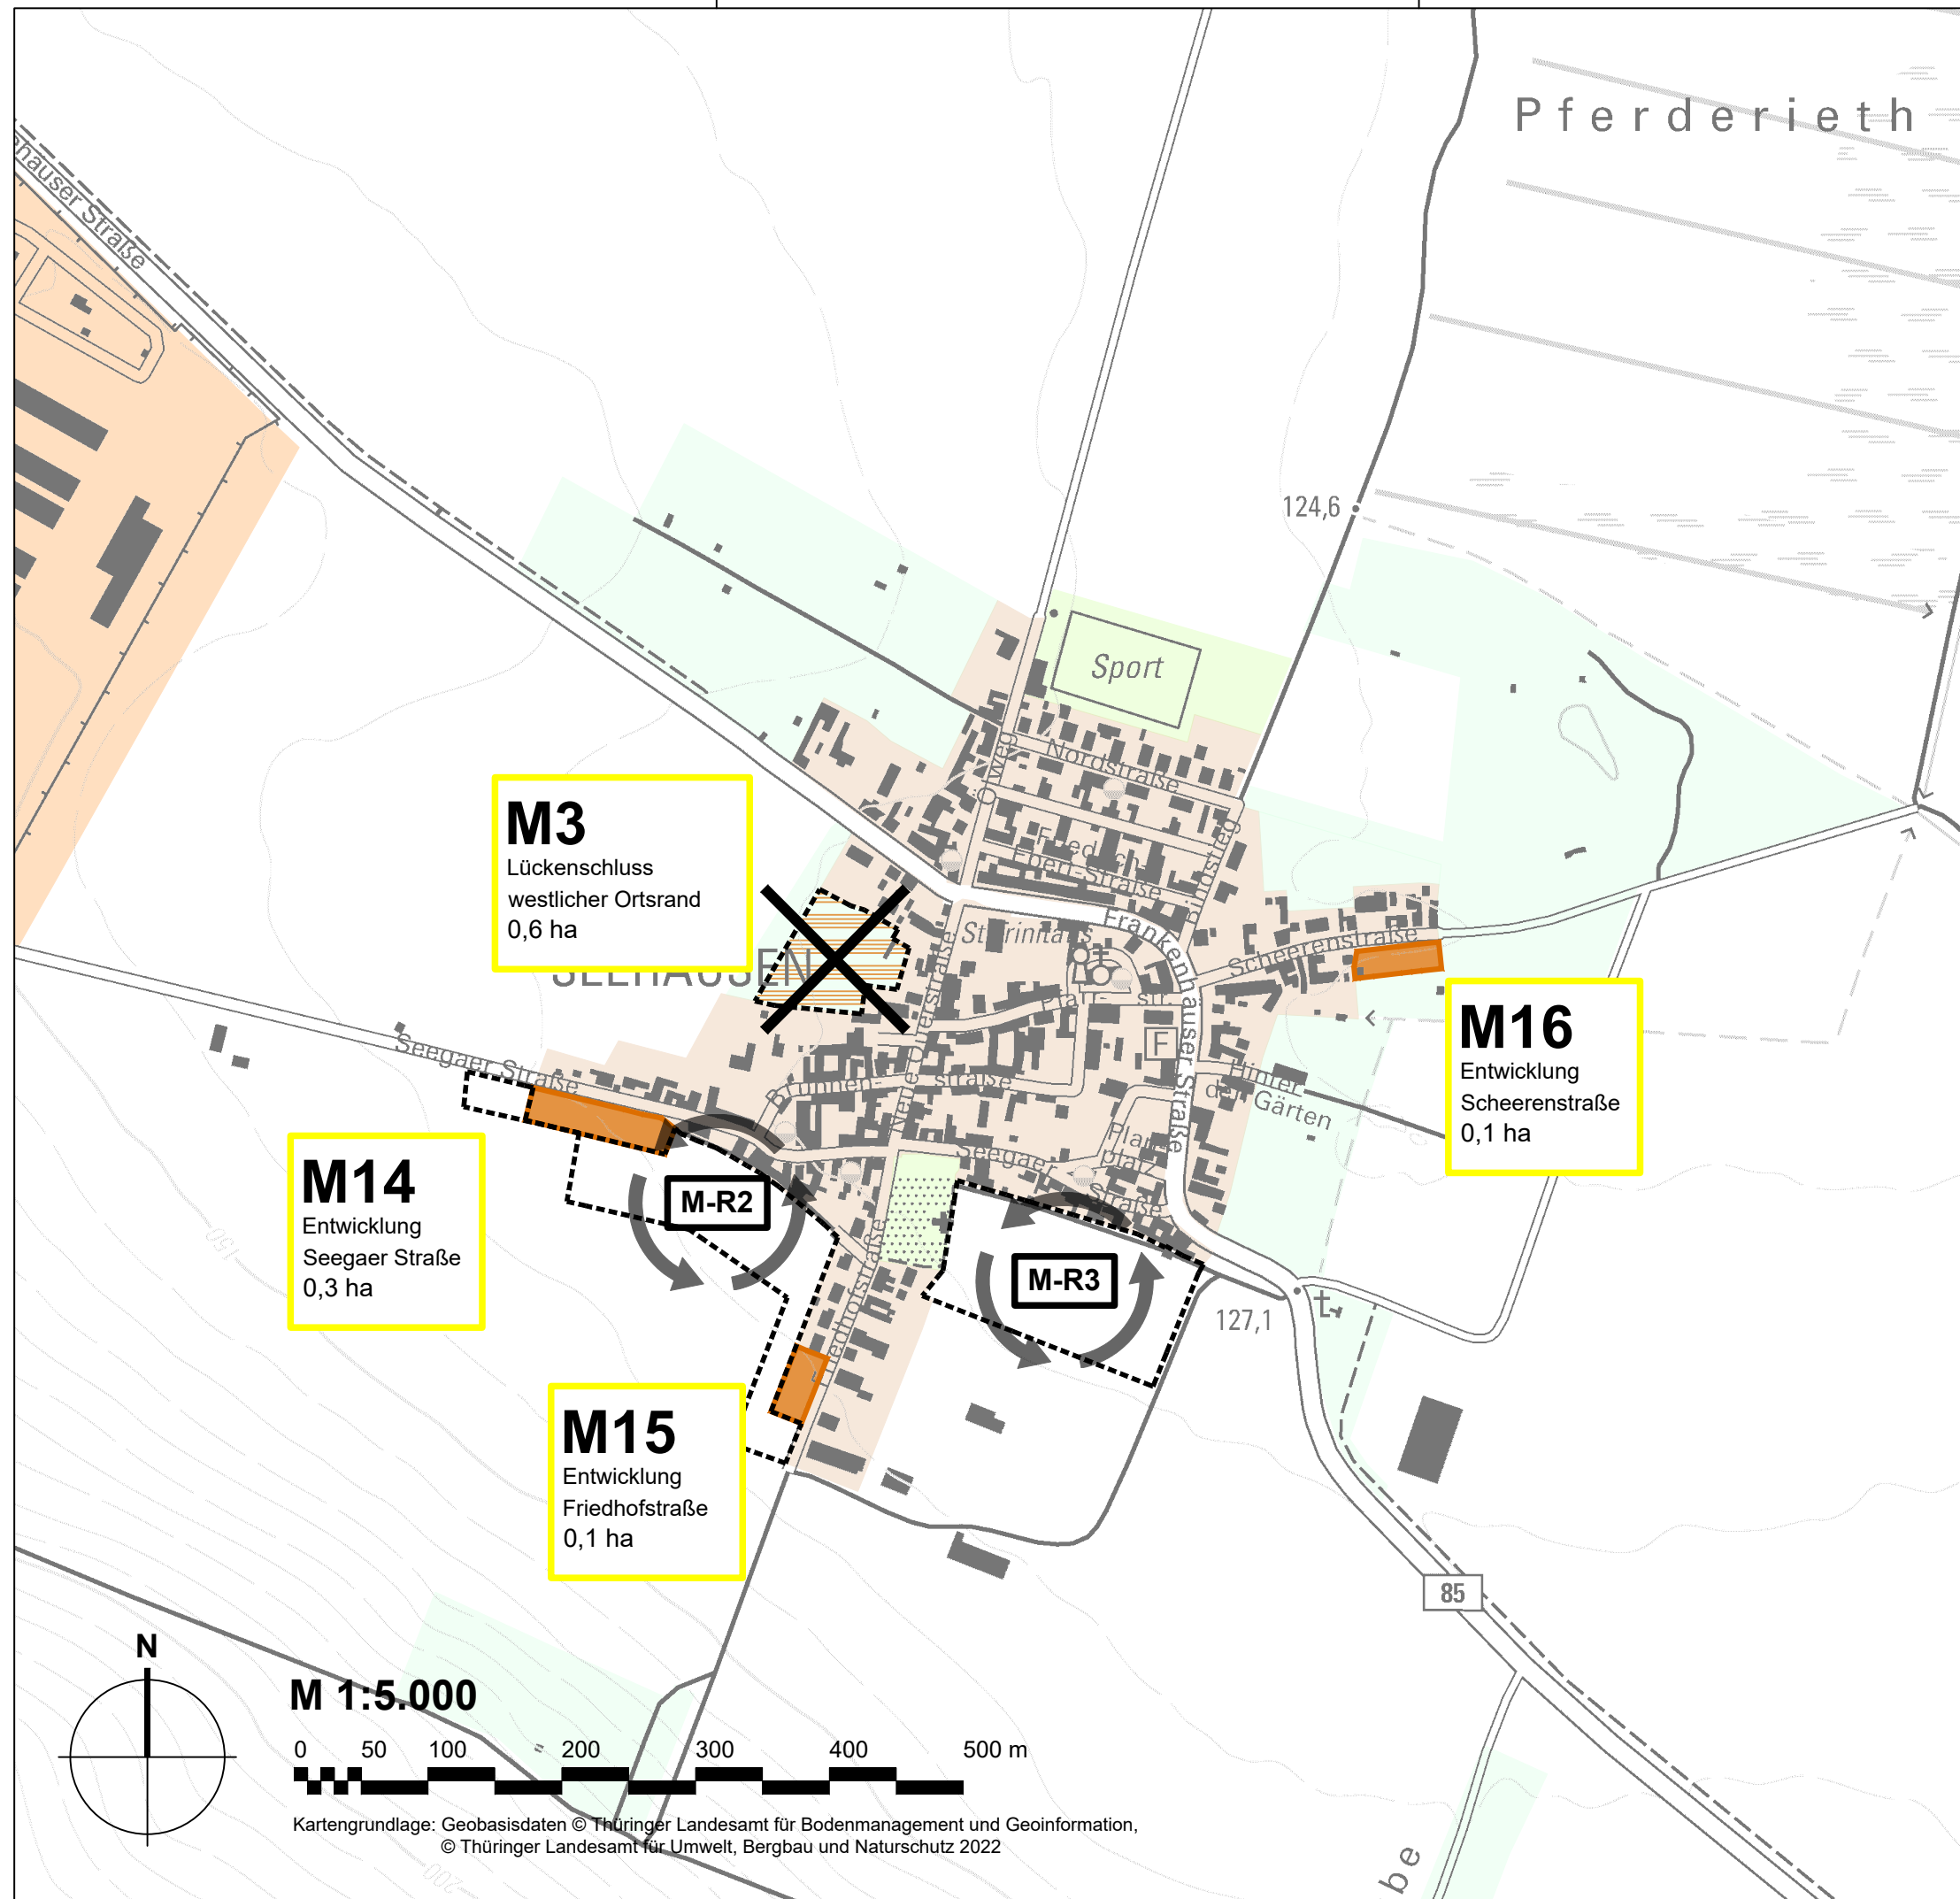




Legende

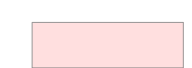
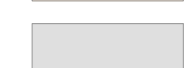
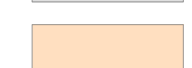
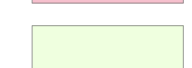
Entwicklungsflächen

-  Wohnbauflächen
-  Gemischte Bauflächen
-  Gewerbliche Bauflächen
-  Sonderbauflächen
-  Grünflächen
-  Rücknahme von Darstellungen des wirksamen Flächennutzungsplans an den Ortsrändern

Behandlung im Rahmen der Abwägung:

-  Reduzierung von Flächen
-  Herausnahme von Flächen

Darstellung Flächennutzungsplan Entwurf

-  Wohnbauflächen
-  Gemischte Bauflächen
-  Gewerbliche Bauflächen
-  Sonderbauflächen
-  Gemeinbedarfsflächen
-  Grünflächen
-  private Grünflächen



Stadt Bad Frankenhausen
Markt 1
06567 Bad Frankenhausen


Neuaufstellung Flächennutzungsplan Konzeption Entwicklungsflächen Ortsteil Seehausen

Format	letzte Änderung:	Datum der Planfassung:	Plan Nr.:
DIN A3	30.11.2022	30.03.2023	1016-3E-02
TB MARKERT Stadtplaner * Landschaftsarchitekt PartG mbB Brahm, Fleischhauer, Markert, Merdes		Planfassung: geänderter Entwurf	
Bearbeitung: Jörn Wagner		TB MARKERT Stadtplaner • Landschaftsarchitekten	
Pillenreuther Str. 34 90459 Nürnberg Amtsgericht Nürnberg PR 286 USt-IdNr. DE315889497		Tel. (0911) 999876-0 Fax (0911) 999876-54 info@tb-markert.de https://www.tb-markert.de	

M 1:5.000



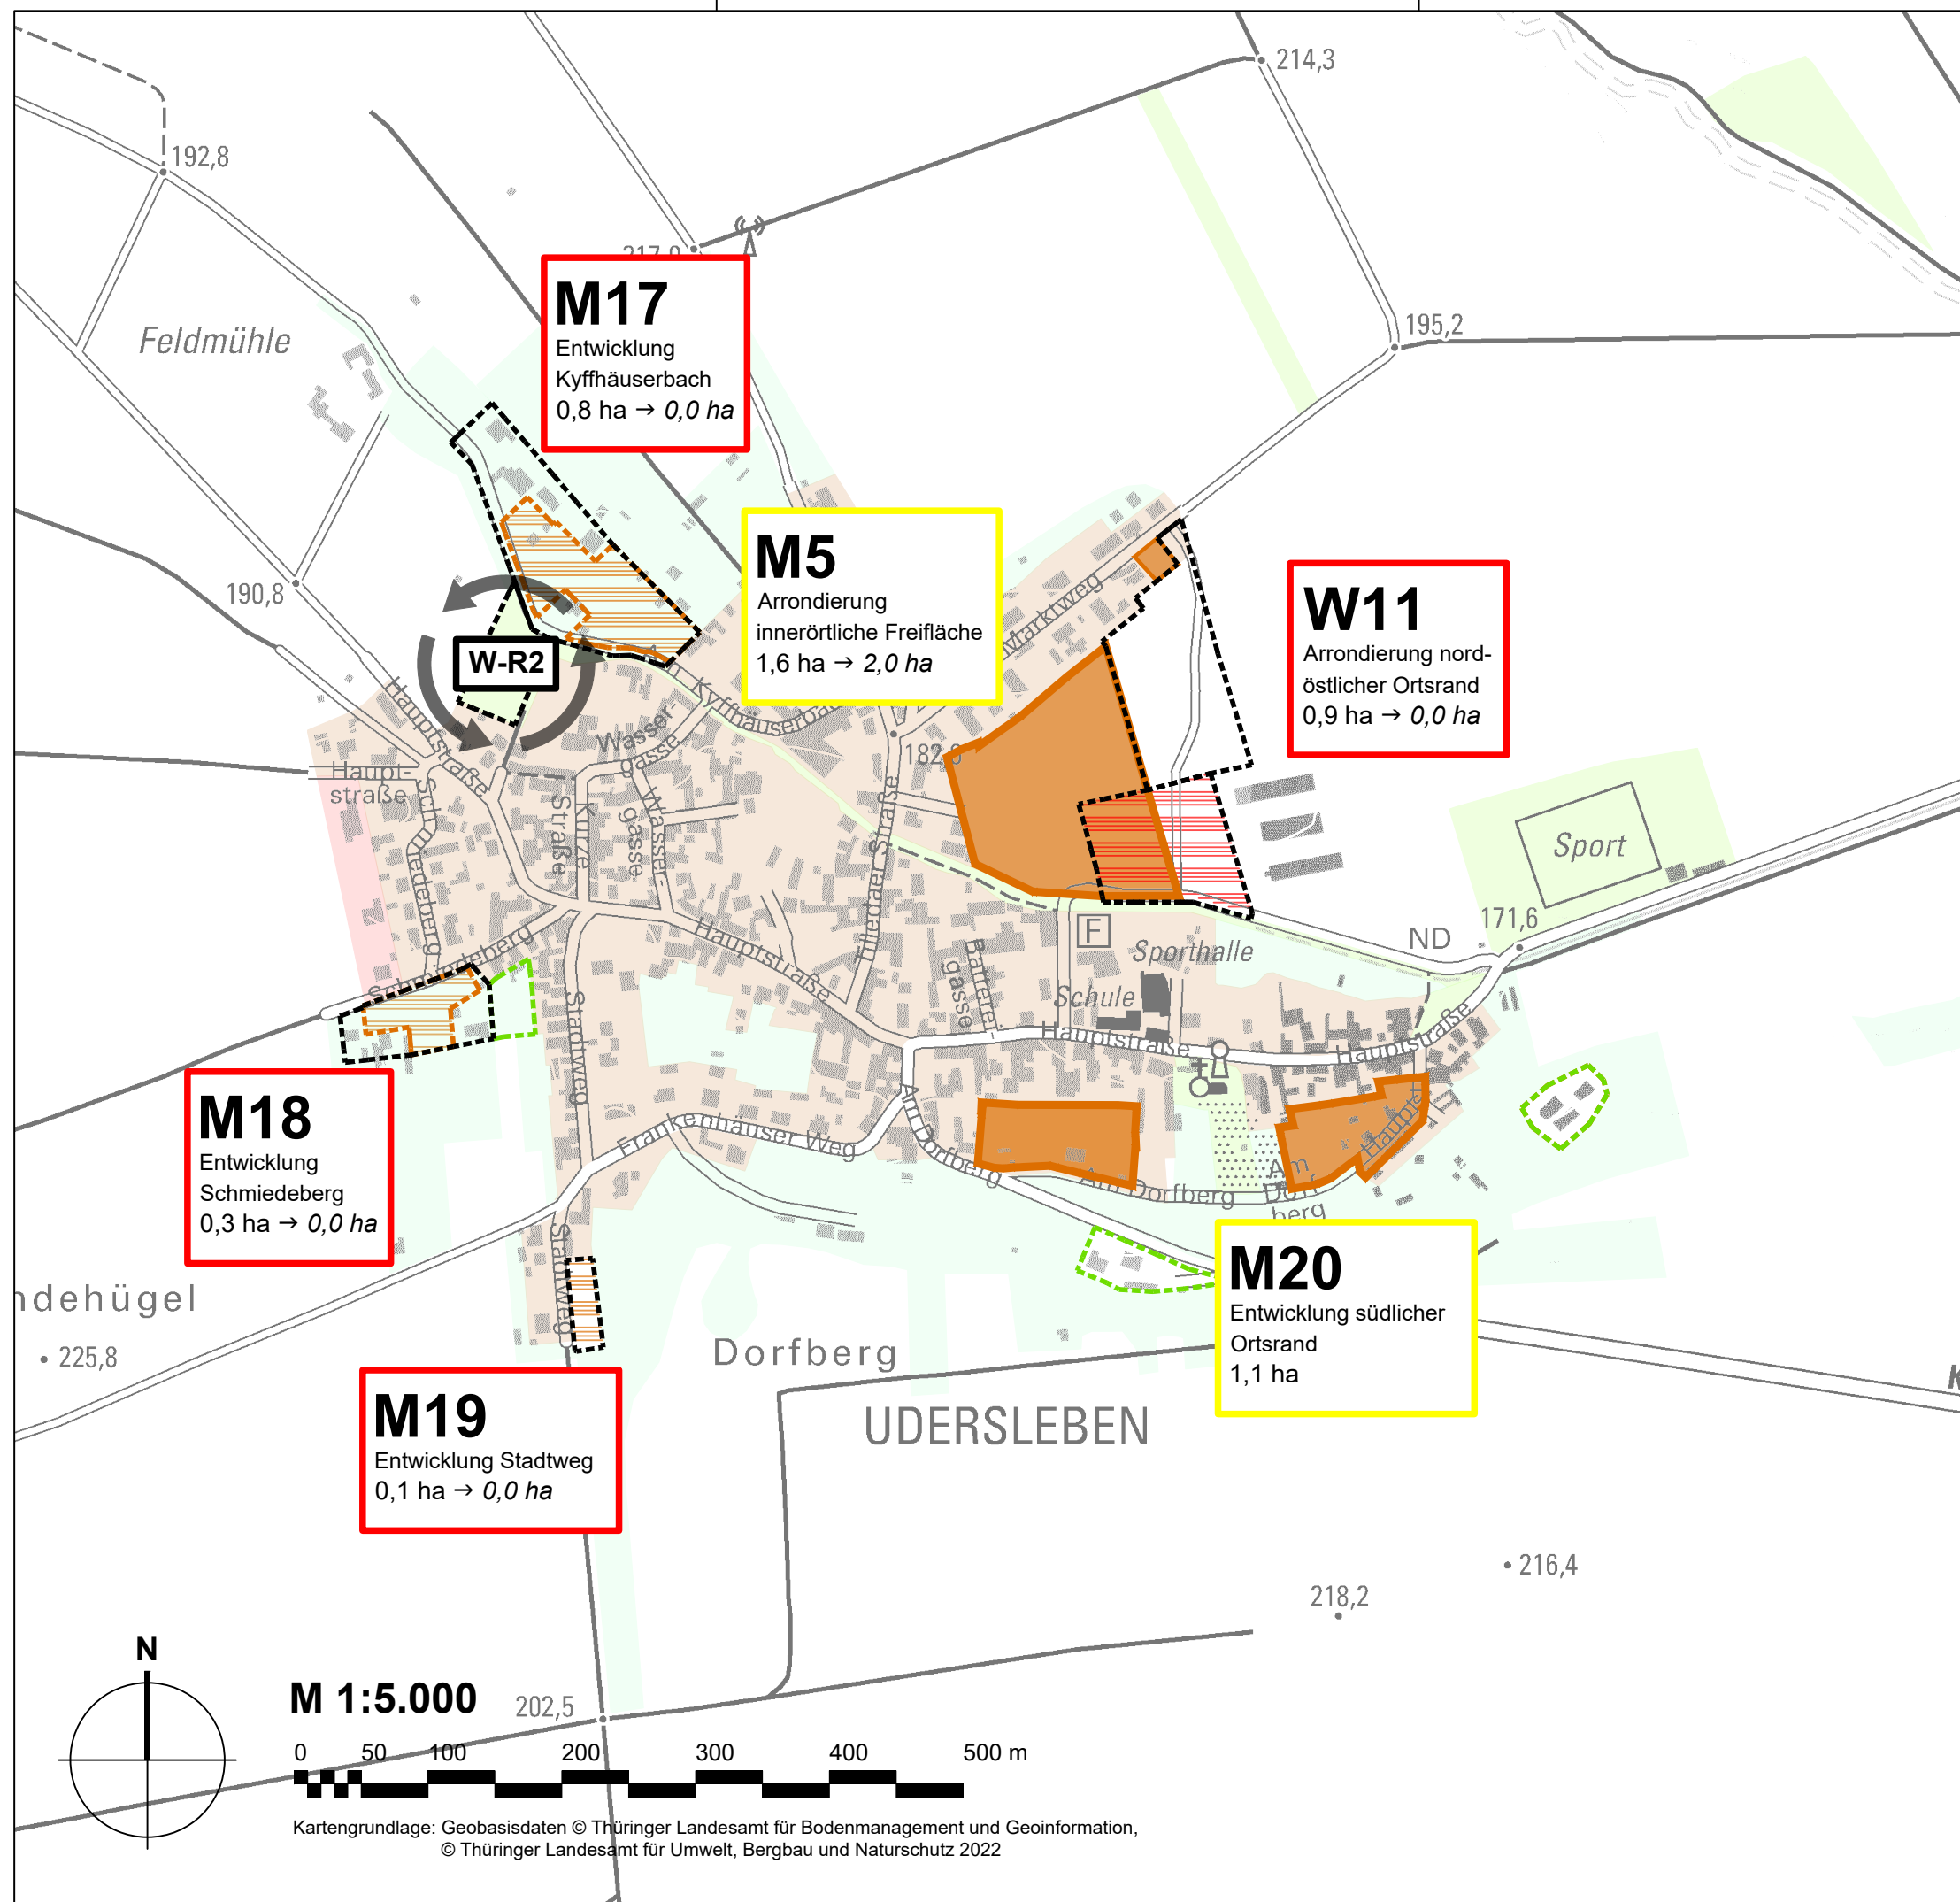Kartengrundlage: Geobasisdaten © Thüringer Landesamt für Bodenmanagement und Geoinformation,
© Thüringer Landesamt für Umwelt, Bergbau und Naturschutz 2022



Legende

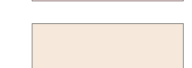
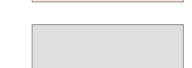
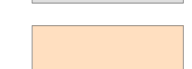
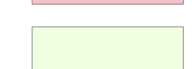
Entwicklungsflächen


-  Wohnbauflächen
-  Gemischte Bauflächen
-  Gewerbliche Bauflächen
-  Sonderbauflächen
-  Grünflächen
-  Rücknahme von Darstellungen des wirksamen Flächennutzungsplans an den Ortsrändern

Behandlung im Rahmen der Abwägung:

-  Reduzierung von Flächen
-  Herausnahme von Flächen
-  Bestandsanpassungen gemäß Abwägung

Darstellung Flächennutzungsplan Entwurf

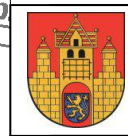-  Wohnbauflächen
-  Gemischte Bauflächen
-  Gewerbliche Bauflächen
-  Sonderbauflächen
-  Gemeinbedarfsflächen
-  Grünflächen
-  private Grünflächen



Stadt Bad Frankenhausen
Markt 1
06567 Bad Frankenhausen


Neuaufstellung Flächennutzungsplan Konzeption Entwicklungsflächen Ortsteil Udersleben

Format	letzte Änderung:	Datum der Planfassung:	Plan Nr.:
DIN A3	30.11.2022	30.03.2023	1016-3E-03
TB MARKERT Stadtplaner * Landschaftsarchitekt PartG mbB Brahm, Fleischhauer, Markert, Merdes		Planfassung: geänderter Entwurf	
Bearbeitung: Jörn Wagner		TB MARKERT Stadtplaner * Landschaftsarchitekten	
Pillenreuther Str. 34 90459 Nürnberg Amtsgericht Nürnberg PR 286 USt-IdNr. DE315889497		Tel. (0911) 999876-0 Fax (0911) 999876-54 info@tb-markert.de https://www.tb-markert.de	

M 1:5.000



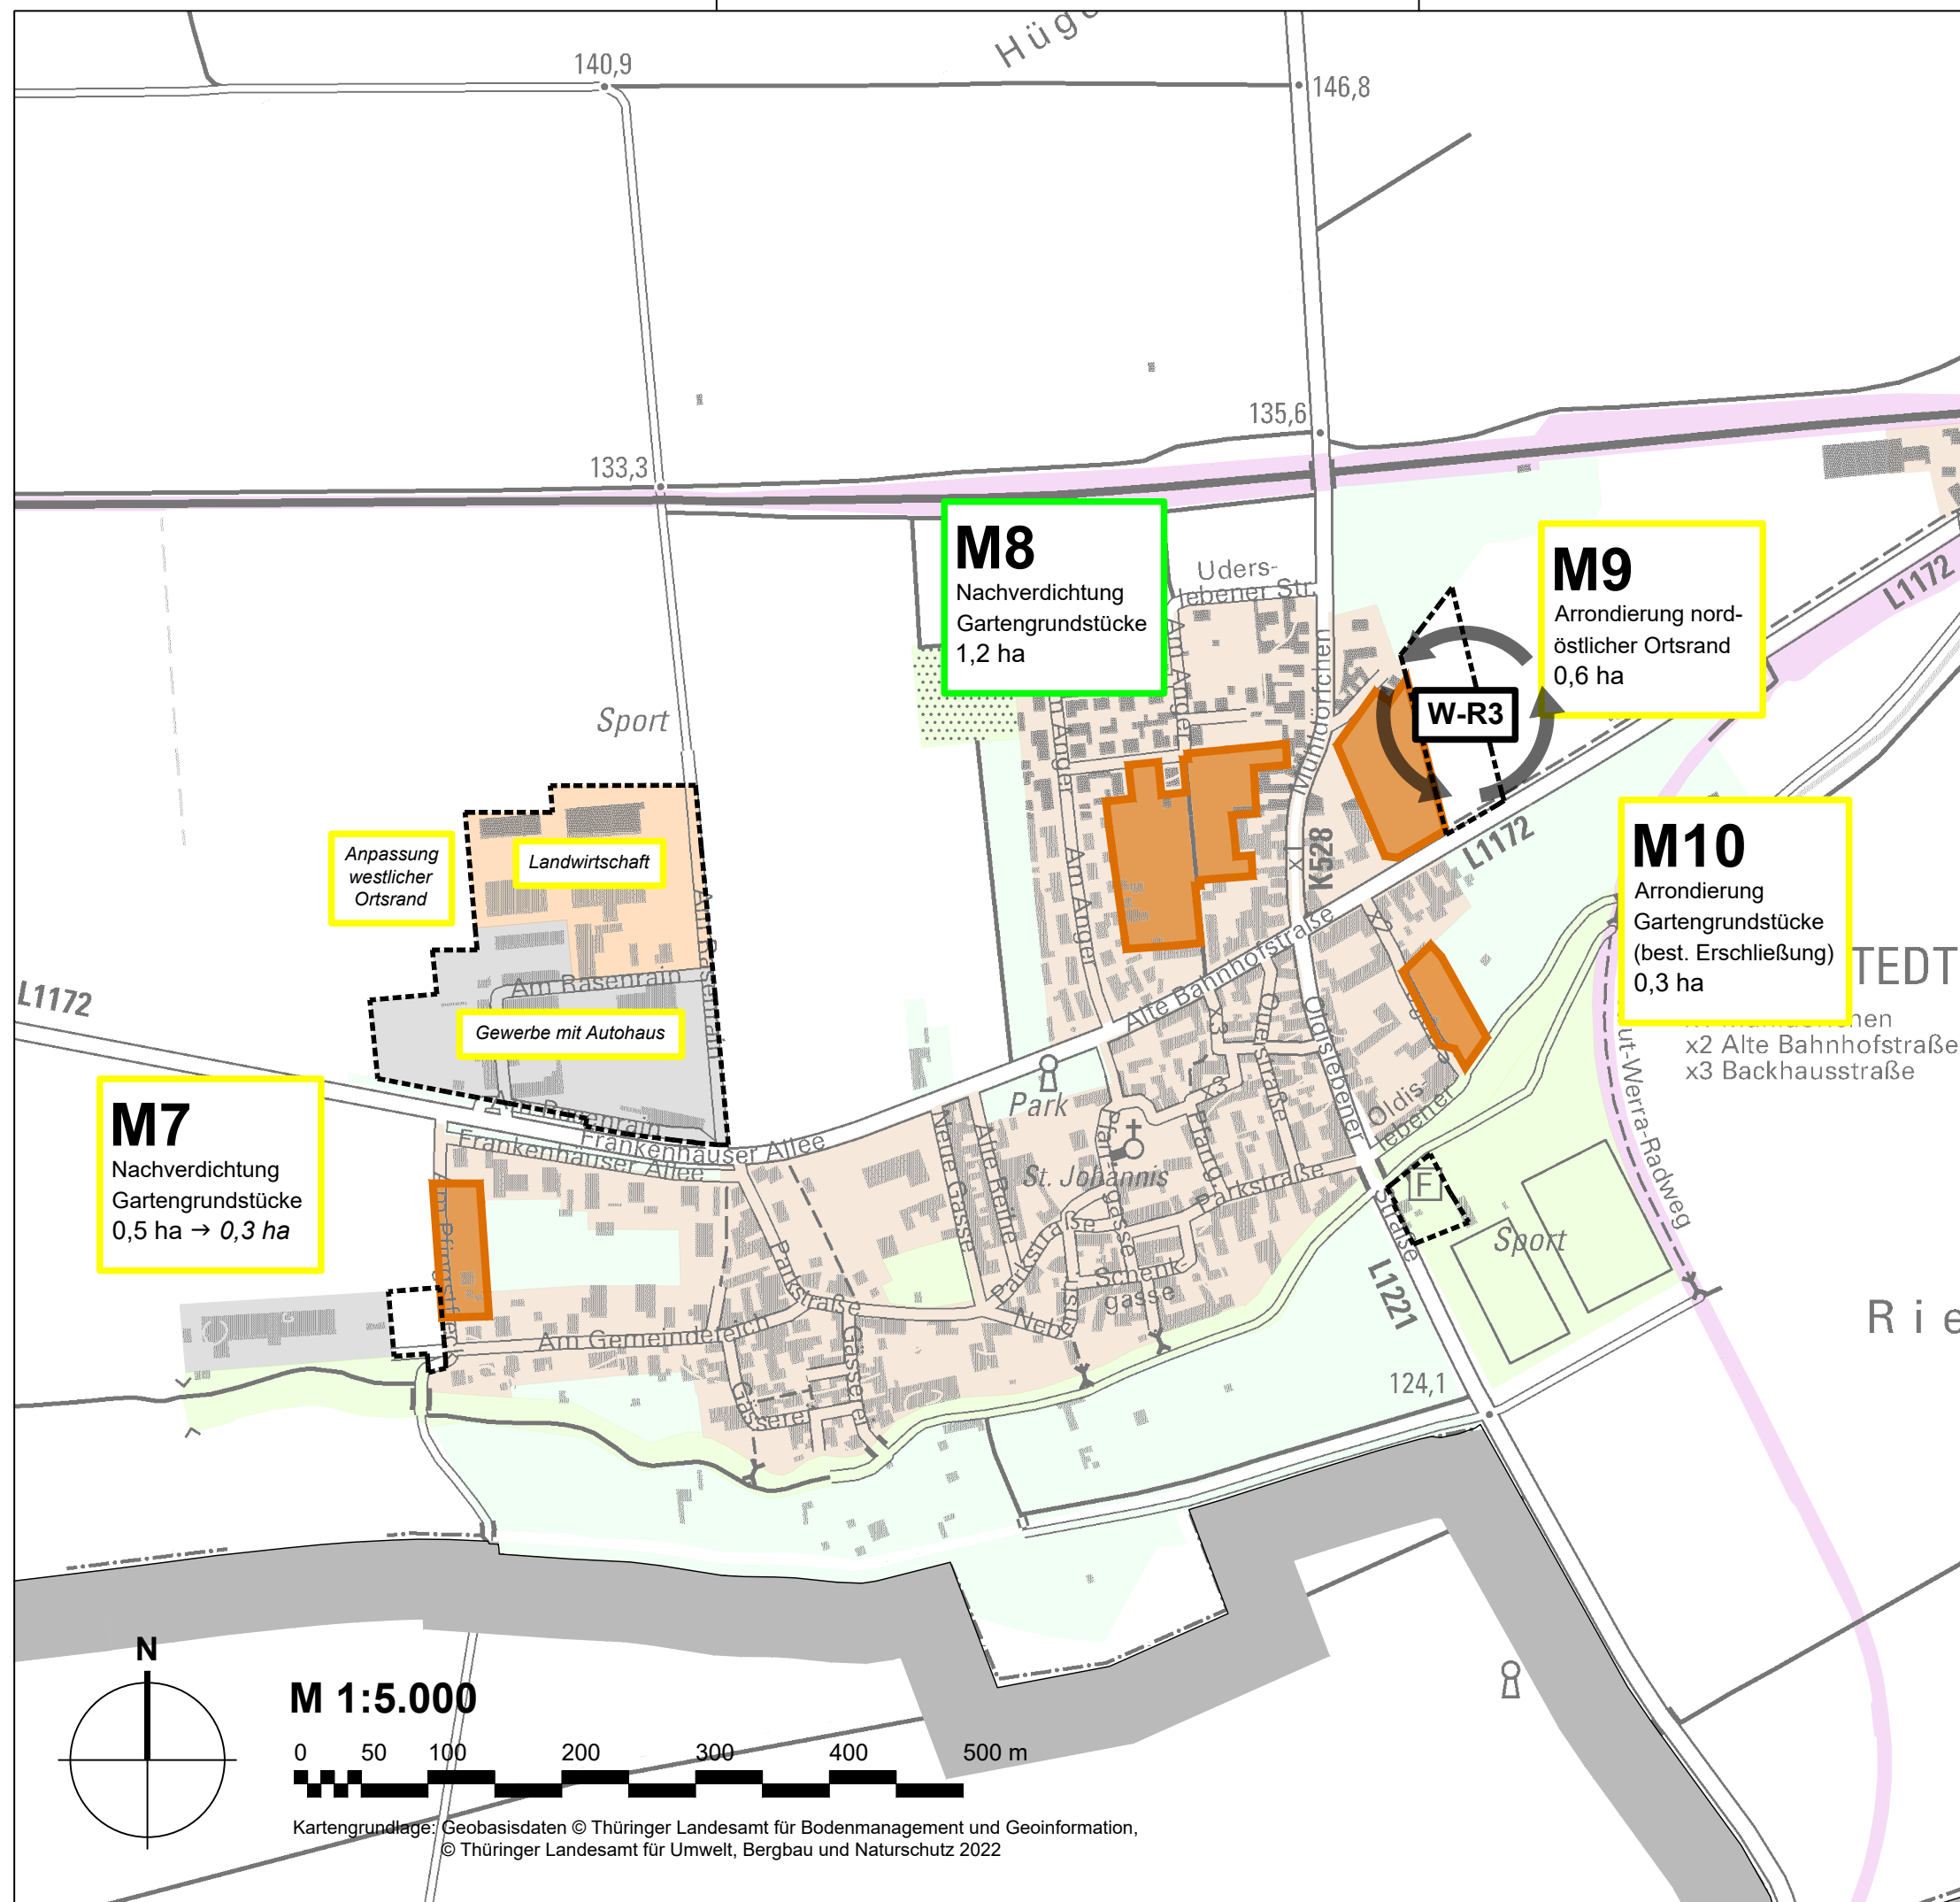Kartengrundlage: Geobasisdaten © Thüringer Landesamt für Bodenmanagement und Geoinformation,
© Thüringer Landesamt für Umwelt, Bergbau und Naturschutz 2022



Legende

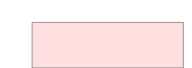
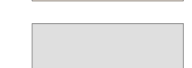
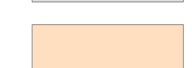
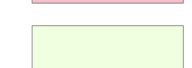
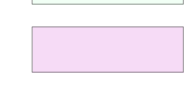
Entwicklungsflächen

-  Wohnbauflächen
-  Gemischte Bauflächen
-  Gewerbliche Bauflächen
-  Sonderbauflächen
-  Grünflächen
-  Rücknahme von Darstellungen des wirksamen Flächennutzungsplans an den Ortsrändern

Behandlung im Rahmen der Abwägung:

-  Reduzierung von Flächen
-  Herausnahme von Flächen

Darstellung Flächennutzungsplan Entwurf

-  Wohnbauflächen
-  Gemischte Bauflächen
-  Gewerbliche Bauflächen
-  Sonderbauflächen
-  Gemeinbedarfsflächen
-  Grünflächen
-  private Grünflächen
-  Bahnanlagen



Stadt Bad Frankenhausen
Markt 1
06567 Bad Frankenhausen


Neuaufstellung Flächennutzungsplan Konzeption Entwicklungsflächen Ortsteil Esperstedt

Format	letzte Änderung:	Datum der Planfassung:	Plan Nr.:
DIN A3	30.11.2022	30.03.2023	1016-3E-04
TB MARKERT Stadtplaner * Landschaftsarchitekt PartG mbB Brahm, Fleischhauer, Markert, Merdes		Planfassung: geänderter Entwurf	
Bearbeitung: Jörn Wagner		 Stadtplaner * Landschaftsarchitekten	
Pillenreuther Str. 34 90459 Nürnberg			
Amtsgericht Nürnberg PR 286 USt-IdNr. DE315889497			
Tel. (0911) 999876-0 Fax (0911) 999876-54 info@tb-markert.de https://www.tb-markert.de			

M 1:5.000



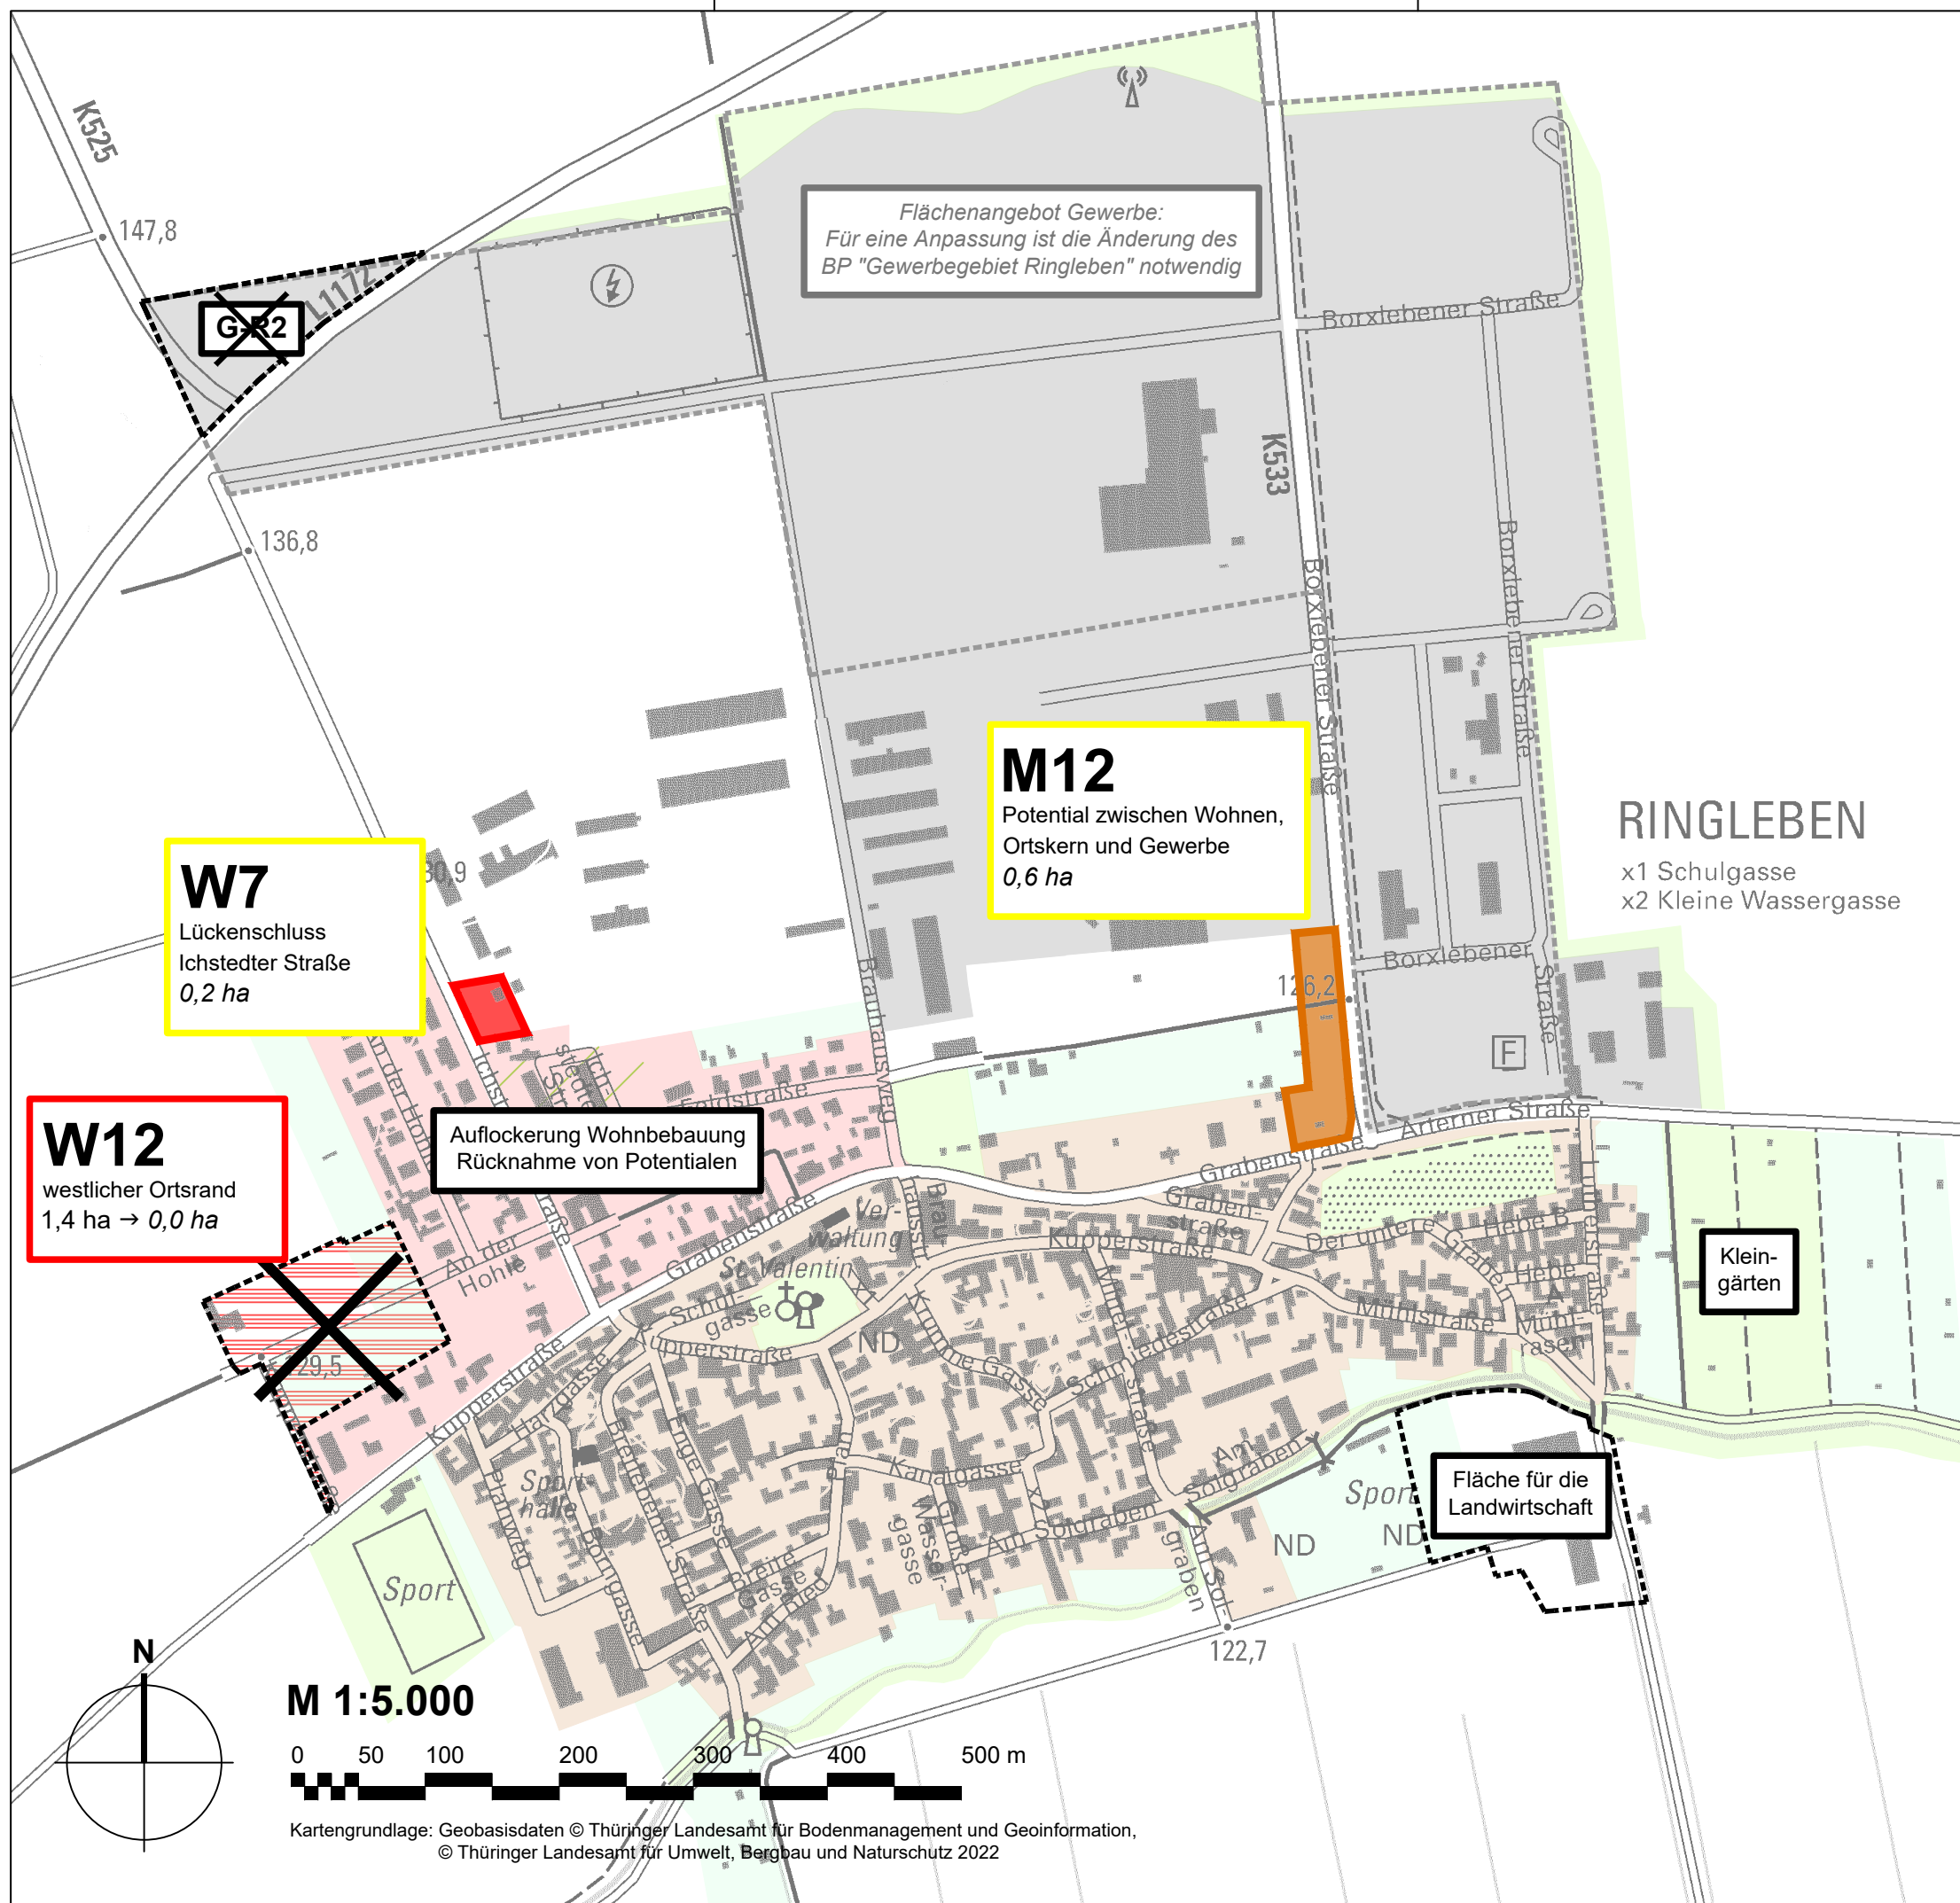Kartengrundlage: Geobasisdaten © Thüringer Landesamt für Bodenmanagement und Geoinformation,
© Thüringer Landesamt für Umwelt, Bergbau und Naturschutz 2022



Legende

Entwicklungsflächen

- Wohnbauflächen
- Gemischte Bauflächen
- Gewerbliche Bauflächen
- Sonderbauflächen
- Grünflächen

Rücknahme von Darstellungen des wirksamen Flächennutzungsplans an den Ortsrändern

Behandlung im Rahmen der Abwägung:

- Reduzierung von Flächen
- Herausnahme von Flächen

Darstellung Flächennutzungsplan Entwurf

- Wohnbauflächen
- Gemischte Bauflächen
- Gewerbliche Bauflächen
- Sonderbauflächen
- Gemeinbedarfsflächen
- Grünflächen
- private Grünflächen

Stadt Bad Frankenhausen
Markt 1
06567 Bad Frankenhausen

Neuaufstellung Flächennutzungsplan
Konzeption Entwicklungsflächen
Ortsteil Ringleben

Format	letzte Änderung:	Datum der Planfassung:	Plan Nr.:
DIN A3	30.11.2022	30.03.2023	1016-3E-05

TB MARKERT Stadtplaner * Landschaftsarchitekt PartG mbB
Brahm, Fleischhauer, Markt, Merdes

Planfassung:
geänderter Entwurf

TB | MARKERT
Stadtplaner • Landschaftsarchitekten

Pillenreuther Str. 34
90459 Nürnberg
Amtsgericht Nürnberg PR 286
USt-IdNr. DE315889497

Tel. (0911) 999876-0
Fax (0911) 999876-54
info@tb-markert.de
https://www.tb-markert.de

